


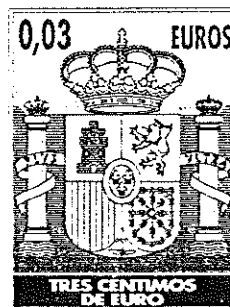

CLASE 8.ª



0H6315313

DILIGENCIA:

Es fa constar que aquest Document es fotocòpia de l'original.

A la ciutat de Sant Joan de les Abadesses a 31 de Març de 2005

Sant Joan de les Abadesses

9-5-2005

El Secretari

REUNITS

Per una part el Sr. CARLES BASSAGANYA I SERRA, actuant en la seva condició de -president de l'Ajuntament de Sant Joan de les Abadesses i en representació del mateix.

Per altra part el Sr. JOSEP ALSINA I DANÉS, major d'edat, veí de Sant Joan de les Abadesses, domiciliat al paratge del Mas, amb DNI nº 40592426-W i el Sr. JOAN ROQUÉ I MASIAS, major d'edat, veí de Sant Joan de les Abadesses domiciliat al paratge del Mas i amb DNI nº 90000643-X.

Ambdues parts es reconeixen la mútua capacitat legal per obligar-se i contractar

DIUEN:

1.- Que els Srs Josep Alsina Danés i Joan Roqué i Masias, són propietaris de la finca situada al Paratge del Mas, inscrita al Registre de la propietat de Ripoll al no.2563, tomo 702, llibre 36, foli 3 i no.2564, tomo 702, llibre 36, foli 5.

2.- Que l'Ajuntament de Sant Joan de les Abadesses, està interessat en solucionar el problema de manca de magatzematge d'aigua potable que ocasiona problemes de subministrament als abonats i, per això promou l'execució de les obres de construcció d'un nou dipòsit que realitzarà l'Agència Catalana de l'Aigua del Departament de medi Ambient de la Generalitat de Catalunya, i que afecta amb una servitud de pas, una porció de la finca esmentada propietat dels Srs. Josep Alsina i Danés i Joan Roqué i Masias.

Per a l'efectivitat d'aquest document, ambdues parts.

PACTEN

Primer.- Els Srs. Josep Alsina i Danés i Joan Roqué i Masias consenteixen de forma gratuïta i sense cap contraprestació, la servitud de pas de la instal·lació prevista en el projecte de la construcció del nou dipòsit, a favor de l'Ajuntament de Sant Joan de les Abadesses amb unes superfícies de 262.50m2. i 42.50m2 de les finques que es detallen a continuació:



CLASE 8.ª



0H6315314

DILIGENCIA:

Es fa constar que aquest Document es fotocòpia de l'original.

En concret, resulta de la següent afectació:

Municipi: Sant Joan de les Abadesses.

Finca del projecte: nº 2

Polígon: 10

Parcel·la: 111e

TITULAR: JOSEP ALSINA I DANÉS I JOAN ROQUÉ I MASIAS

Domicili: Paratge del Mas, s/n 17680 Sant Joan de les Abadesses

Superfície de servitud de pas: 262,50 m2

Superfície d'ocupació temporal: 0m2

Superfície de cessió temporal gratuïta 0m2

Naturalesa rústica

L'Ajuntament de Sant Joan de les Abadesses

Municipi: Sant Joan de les Abadesses

Finca del projecte núm: 3

Polígon: 10

Parcel·la 111e

TITULAR: JOSEP ALSINA I DANÉS I JOAN ROQUÉ I MASIAS

Domicili: Paratge del Mas, s/n 17680 Sant Joan de les Abadesses

Superfície de servitud de pas: 52,50 m2

Superfície d'ocupació temporal: 0 m2


Superfície de cessió gratuïta: 0 m2


Naturalesa rústica

Segon- L'Ajuntament de Sant Joan de les Abadesses, reconeix i respecta la propietat i el domini dels Srs. Josep Alsina i Danés i Joan Roqué i Masias, llevat exclusivament de les construccions, elements i equipaments objecte de l'obra que són de la titularitat pública.

L'Ajuntament mai perjudicarà la propietat de la finca o la seva lliure disposició o utilització, deixant el dret de pas i la propietat i domini cedits temporalment en les condicions que es troben abans de l'inici de les obres, i la propietat respectarà les instal·lacions, elements i equipaments de l'obra i la seva futura utilització i conservació.

D'igual manera en tot cas serà de directa aplicació EL TITOL X De la responsabilitat de les Administracions Públiques (si fora el cas) i de les seves autoritats i de més personal al seu servei, de la Llei 30/1992 de 26 de Novembre del Règim Jurídic de les administracions públiques i del procediment administratiu comú, en tota la seva extensió i pel que disposa el seu articulat.

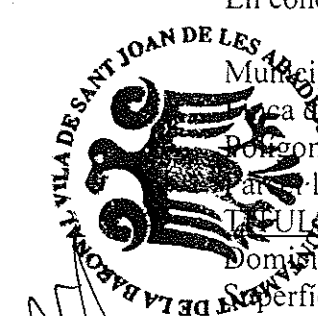

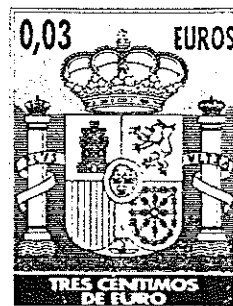

0H6315315

DILIGENCIA:

Es fa constar que aquest Document és fotocòpia de l'original.

Sant Joan de les Abadesses

9-5-2005

El Secretari

CLASE 8.ª

Així mateix l'Ajuntament de Sant Joan de les Abadesses, serà responsable de qualsevol modificació del Pla General i/o Parcial i de les Àrees d'Actuació i equipaments i de la seva normativa que el regeix i en concret, respecte a l'actuació pactada, incloent els planells actual municipals i cadastrals i valors assignats els mateixos en relació a la zona d'ocupació temporal que de forma gratuïta es cedeix, essent al seu càrrec qualsevol modificació que es pogués produir i en cas de produir-se, serà sense perjudici del afectats Srs. Josep Alsina Danés i Joan Roqué i Masias.- quedant constància de lo mateix, mitjançant la signatura pels mencionats i de l'Alcalde tant dels planells actuals incloent els cadastrals, quedant còpia autèntica per cadascuna de les parts.

Tercer: La Duració.- de la cessió gratuïta temporal començarà amb l'inici de les obres, i a fi de fixar un plaç a fi i afecte de no eternitzar les obres, es fixa prudencialment el termini d'un any, passat el mateix i previ avís d'un mes de qualsevol dels senyors Josep Alsina i Danés i Joan Roqué i Masias podrà en cas de que les obres continuessin, deixar, sense afecte aquest pacte quedant la situació com a l'inici, tenint que respectar el dret de pas, domini i propietat dels cedents temporals, i retirar maquinària i objectes constructius de les obres i deixant el terreny i la zona afectada en iguals condicions a les actuals, a la salvaguarda de millor acord nou entre les parts, amb les responsabilitats inherents per part de l'Ajuntament que accepta en cas d'incompliment incloent les pecuniàries pels perjudicis ocasionats.

I perquè així consti s'està de present document i els planells del pacte segon quedant exemplar per cada part.

L'Alcalde President.- i el Sr. Roqué i Masias com del consistori.-

Joan Bassaganya Serra.



El Sr.: Josep Alsina i Danés.-

El Sr.: Joan Roqué Masias.-



Sant Joan de les Abadesses, a 31 de març de 2005

Reunits d'una part el Sr. Carles Bassaganya i Serra, actuant en la seva condició d'Alcalde-president de l'Ajuntament de Sant Joan de les Abadesses i en representació del mateix, i d'altra el Sr. Pere Cubí i Camprubí, major d'edat, veí de Sant Joan de les Abadesses, amb domicili al Carrer Ramon d'Urg, 64, amb DNI nº 40587710, i la Sra. Antonia Cubí i Camprubí, major d'edat, veïna de Sant Joan de les Abadesses, amb domicili al Carrer Ramon d'Urg, 64, amb DNI nº 77887590E

Es reconeixen mútuament capacitat legal necessària per aquest acte i diuen:

1.- Que els senyors Pere i Antonia Cubí i Camprubí, són propietaris de la finca situada a l'indret antigament denominat Quinta de las Corominas de la Solana que segons la descripció de la finca que figura a l'escriptura pública nº 419 de 12 de febrer de 1974, mesura trenta àrees, una àrea i deu centímetres quadrats. Finca inscrita al Registre de la Propietat de Ripoll al tom 292, llibre 12, foli, 37, finca 894, inscripció, 2a.

2.- Que l'Ajuntament de Sant Joan de les Abadesses està interessat en solucionar el problema de manca de magatzematge d'aigua potable que ocasiona problemes de subministrament als abonats i, per això promou l'execució de les obres de construcció d'un nou dipòsit que realitzarà l'Agència Catalana de l'Aigua del Departament de Medi Ambient de la Generalitat de Catalunya, i que afecta una porció de la finca esmentada propietat dels Srs. Pere i Antonia Cubí i Camprubí.

Per a l'efectivitat d'aquest document, ambdues parts:

PACTEN:

Primer.- Els Srs. Pere i Antonia Cubí i Camprubí consenteixen i autoritzen a l'Ajuntament de Sant Joan de les Abadesses, l'ús de 539,20 m2 de l'esmentada finca que correspon a la superfície que avui ocupen les instal·lacions del dipòsit de magatzematge d'aigua potable i a la planta potabilitzadora.

Segon.- Els Sr. Pere i Antonia Cubí i Camprubí consenteixen i autoritzen gratuïtament i sense cap contraprestació, l'ocupació temporal de 494,50 m2 de la finca en qüestió per a la realització de l'obra de construcció del nou dipòsit de magatzematge d'aigua per al subministrament d'aigua potable als abonats.

En concret, resulten les següents afectacions:

Municipi: Sant Joan de les Abadesses
Finca del projecte núm: 4
Polígon: 10
Parcel·la: 94
Titular: Pere Cubí i Camprubí
Domicili: C/ Ramon d'Urg, 64 17860 Sant Joan de les Abadesses
Superfície de servitud de pas: 0,00 m2
Superfície d'ocupació temporal: 494, 50 m2
Superfície de cessió d'ús: 539,20 m2

Naturalesa rústica

Tercer.- L'Ajuntament de Sant Joan de les Abadesses reconeix i respecta la propietat i domini dels senyors Pere i Antonia Cubí i Camprubí i els seus hereus o successors sobre la finca, llevat exclusivament de les construccions, elements i equipaments objecte de l'obra, que són de titularitat pública.

L'Ajuntament mai perjudicarà la propietat de la finca i en el cas que els equipaments i/o instal·lacions deixin de tenir utilitat i finalitat per un servei públic, l'Ajuntament deixarà lliure el terreny i, en cas de ser necessari el desmantellament de les instal·lacions, aquest, serà a càrrec del mateix ajuntament. La propietat mentrestant respectarà la disposició i utilització dels terrenys així com les instal·lacions, elements i equipaments de l'obra.

Els Srs. Pere i Antonia Cubí i Camprubí, rebràn de l'Ajuntament de Sant Joan de les Abadesses, com a compensació per al dret d'ús dels 539,20 m2 de terreny on estan ubicades les actuals instal·lacions d'aigua potable, el consum d'aigua potable que els habitatges situats al Carrer Ramon d'Urg, 64, 1er i 2on pis efectuin en un termini de 15 anys des de la data de signatura del present conveni. L'esmentada compensació tindrà validesa mentre els Srs. Pere i Antonia Cubí Camprubí o els seus legítims hereus ocupin els habitatges en qüestió. En cas d'ocupació dels habitatges per part d'altres, el present acord, esdevindrà nul.

I perquè així consti s'estén el present document, per triplicat exemplar i a un sol efecte que ambdues parts ratifiquen i signen en el lloc i data que consten a l'encapçalament.

L'Alcalde-President

Carles Bassaganya i Serra



Pere Cubí i Camprubí

Antonia Cubí i Camprubí

A Sant Joan de les Abadesses, a 31 de març de 2005

Reunits d'una part el Sr. Carles Bassaganya i Serra, actuant en la seva condició d'Alcalde-president de l'Ajuntament de Sant Joan de les Abadesses i en representació del mateix, i d'altra el Sr. Gerard Masdeu i Jordà, major d'edat, actuant en nom i representació de BUGALLA, SA, veí de Sant Joan de les Abadesses, amb domicili al Passeig de la Plana, 36, amb DNI nº 40587710.

Es reconeixen mútuament capacitat legal necessària per aquesta acte i diuen:

1.- Que l'empresa BUGALLA, SA, representada pel Sr. Gerard Masdeu i Jordà, és propietaria de la finca situada a inscrita al Registre de la Propietat de Ripoll amb nº 894, tom 292, foli 37, llibre 12.

2.- Que l'Ajuntament de Sant Joan de les Abadesses està interessat en solucionar el problema de manca de magatzematge d'aigua potable que ocasiona problemes de subministrament als abonats i, per això promou l'execució de les obres de construcció d'un nou dipòsit que realitzarà l'Agència Catalana de l'Aigua del Departament de Medi Ambient de la Generalitat de Catalunya, i que afecta amb una servitud de pas, i una cessió gratuïta d'una porció de la finca esmentada propietat de l'empresa Inmasde, SL.

Per a l'efectivitat d'aquest document, ambdues parts:

PACTEN:

Primer.- El Sr. Gerard Masdeu i Jordà, en representació de l'empresa BUGALLA, SA autoritza i consenteix de forma gratuïta i sense cap contraprestació, l'ocupació temporal de 1.400 m2 del terreny de la seva propietat pel pas de la instal·lació prevista en el projecte de la construcció del nou dipòsit, a favor de l'Ajuntament de Sant Joan de les Abadesses.

Primer.- El Sr. Gerard Masdeu i Jordà cedeix de forma gratuïta i d'acord al resultat de les cessions resultants del projecte de Modificació Puntual del Pla General d'Ordenació Urbana al Sector Estiluz, a l'Ajuntament de Sant Joan de les Abadesses, la propietat de 604,00 m2 de l'esmentada finca per tal de construir-hi les noves instal·lacions de magatzematge d'aigua potable.

En concret, resulta la següent afectació:

Municipi: Sant Joan de les Abadesses

Finca del projecte núm: 5

Polígon: 10

Parcel·la: 98c

Títular: BUGALLA, SA

Domicili: Joan de Socarrats, 4, 17860 Sant Joan de les Abadesses

Superfície de servitud de pas: 0,00 m2

Superfície d'ocupació temporal: 1.400,00 m2

Superfície de cessió gratuïta: 604,00 m2

Naturalesa rústica

Segon.- L'Ajuntament de Sant Joan de les Abadesses, reconeix i respecta la propietat i domini de l'empresa BUGALLA, SA, representada pel Sr. Gerard Masdeu i Jordà, i es compromet en nom de l'Agència Catalana de l'Aigua a mantenir en perfecte estat el terreny ocupat durant les obres i deixar-lo en les mateixes condicions.


I perquè així consti s'estén el present document, per triplicat exemplar i a un sol efecte que ambdues parts ratifiquen i signen en el lloc i data que consten a l'encapçalament.


L'Alcalde-President

Carles Bassaganya i Serra

INMASDE, SL

Gerard Masdeu i Jordà

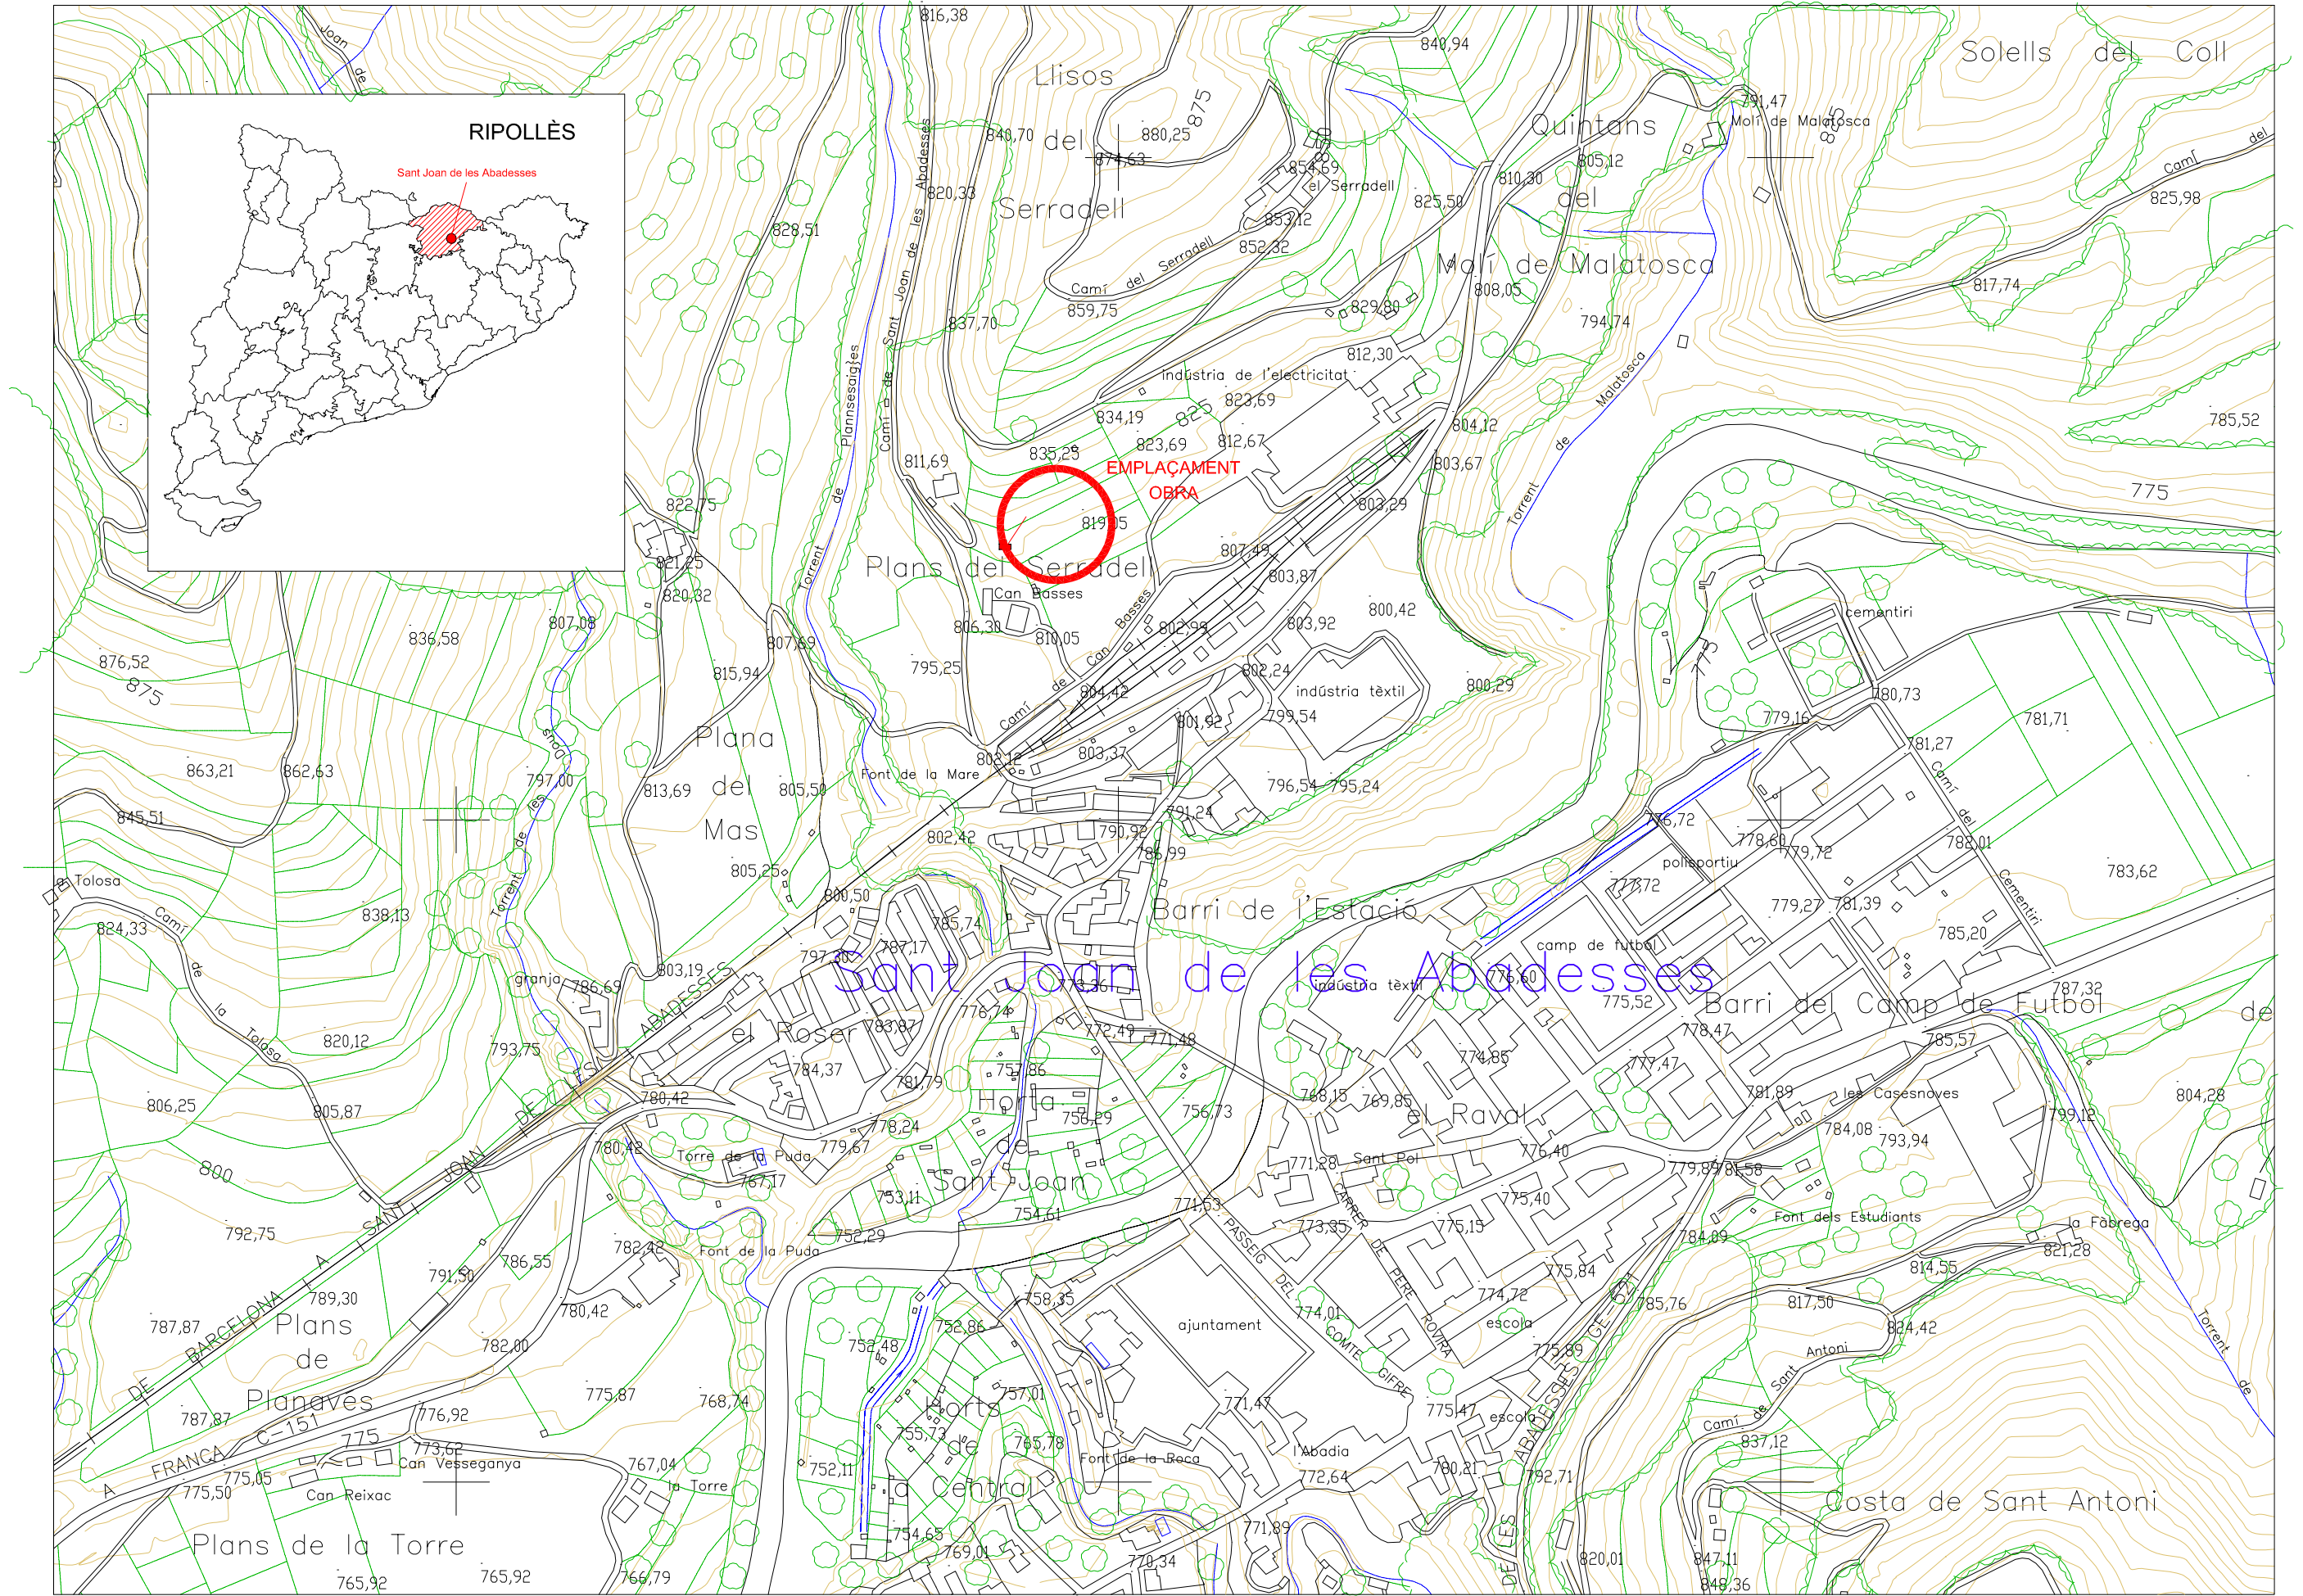

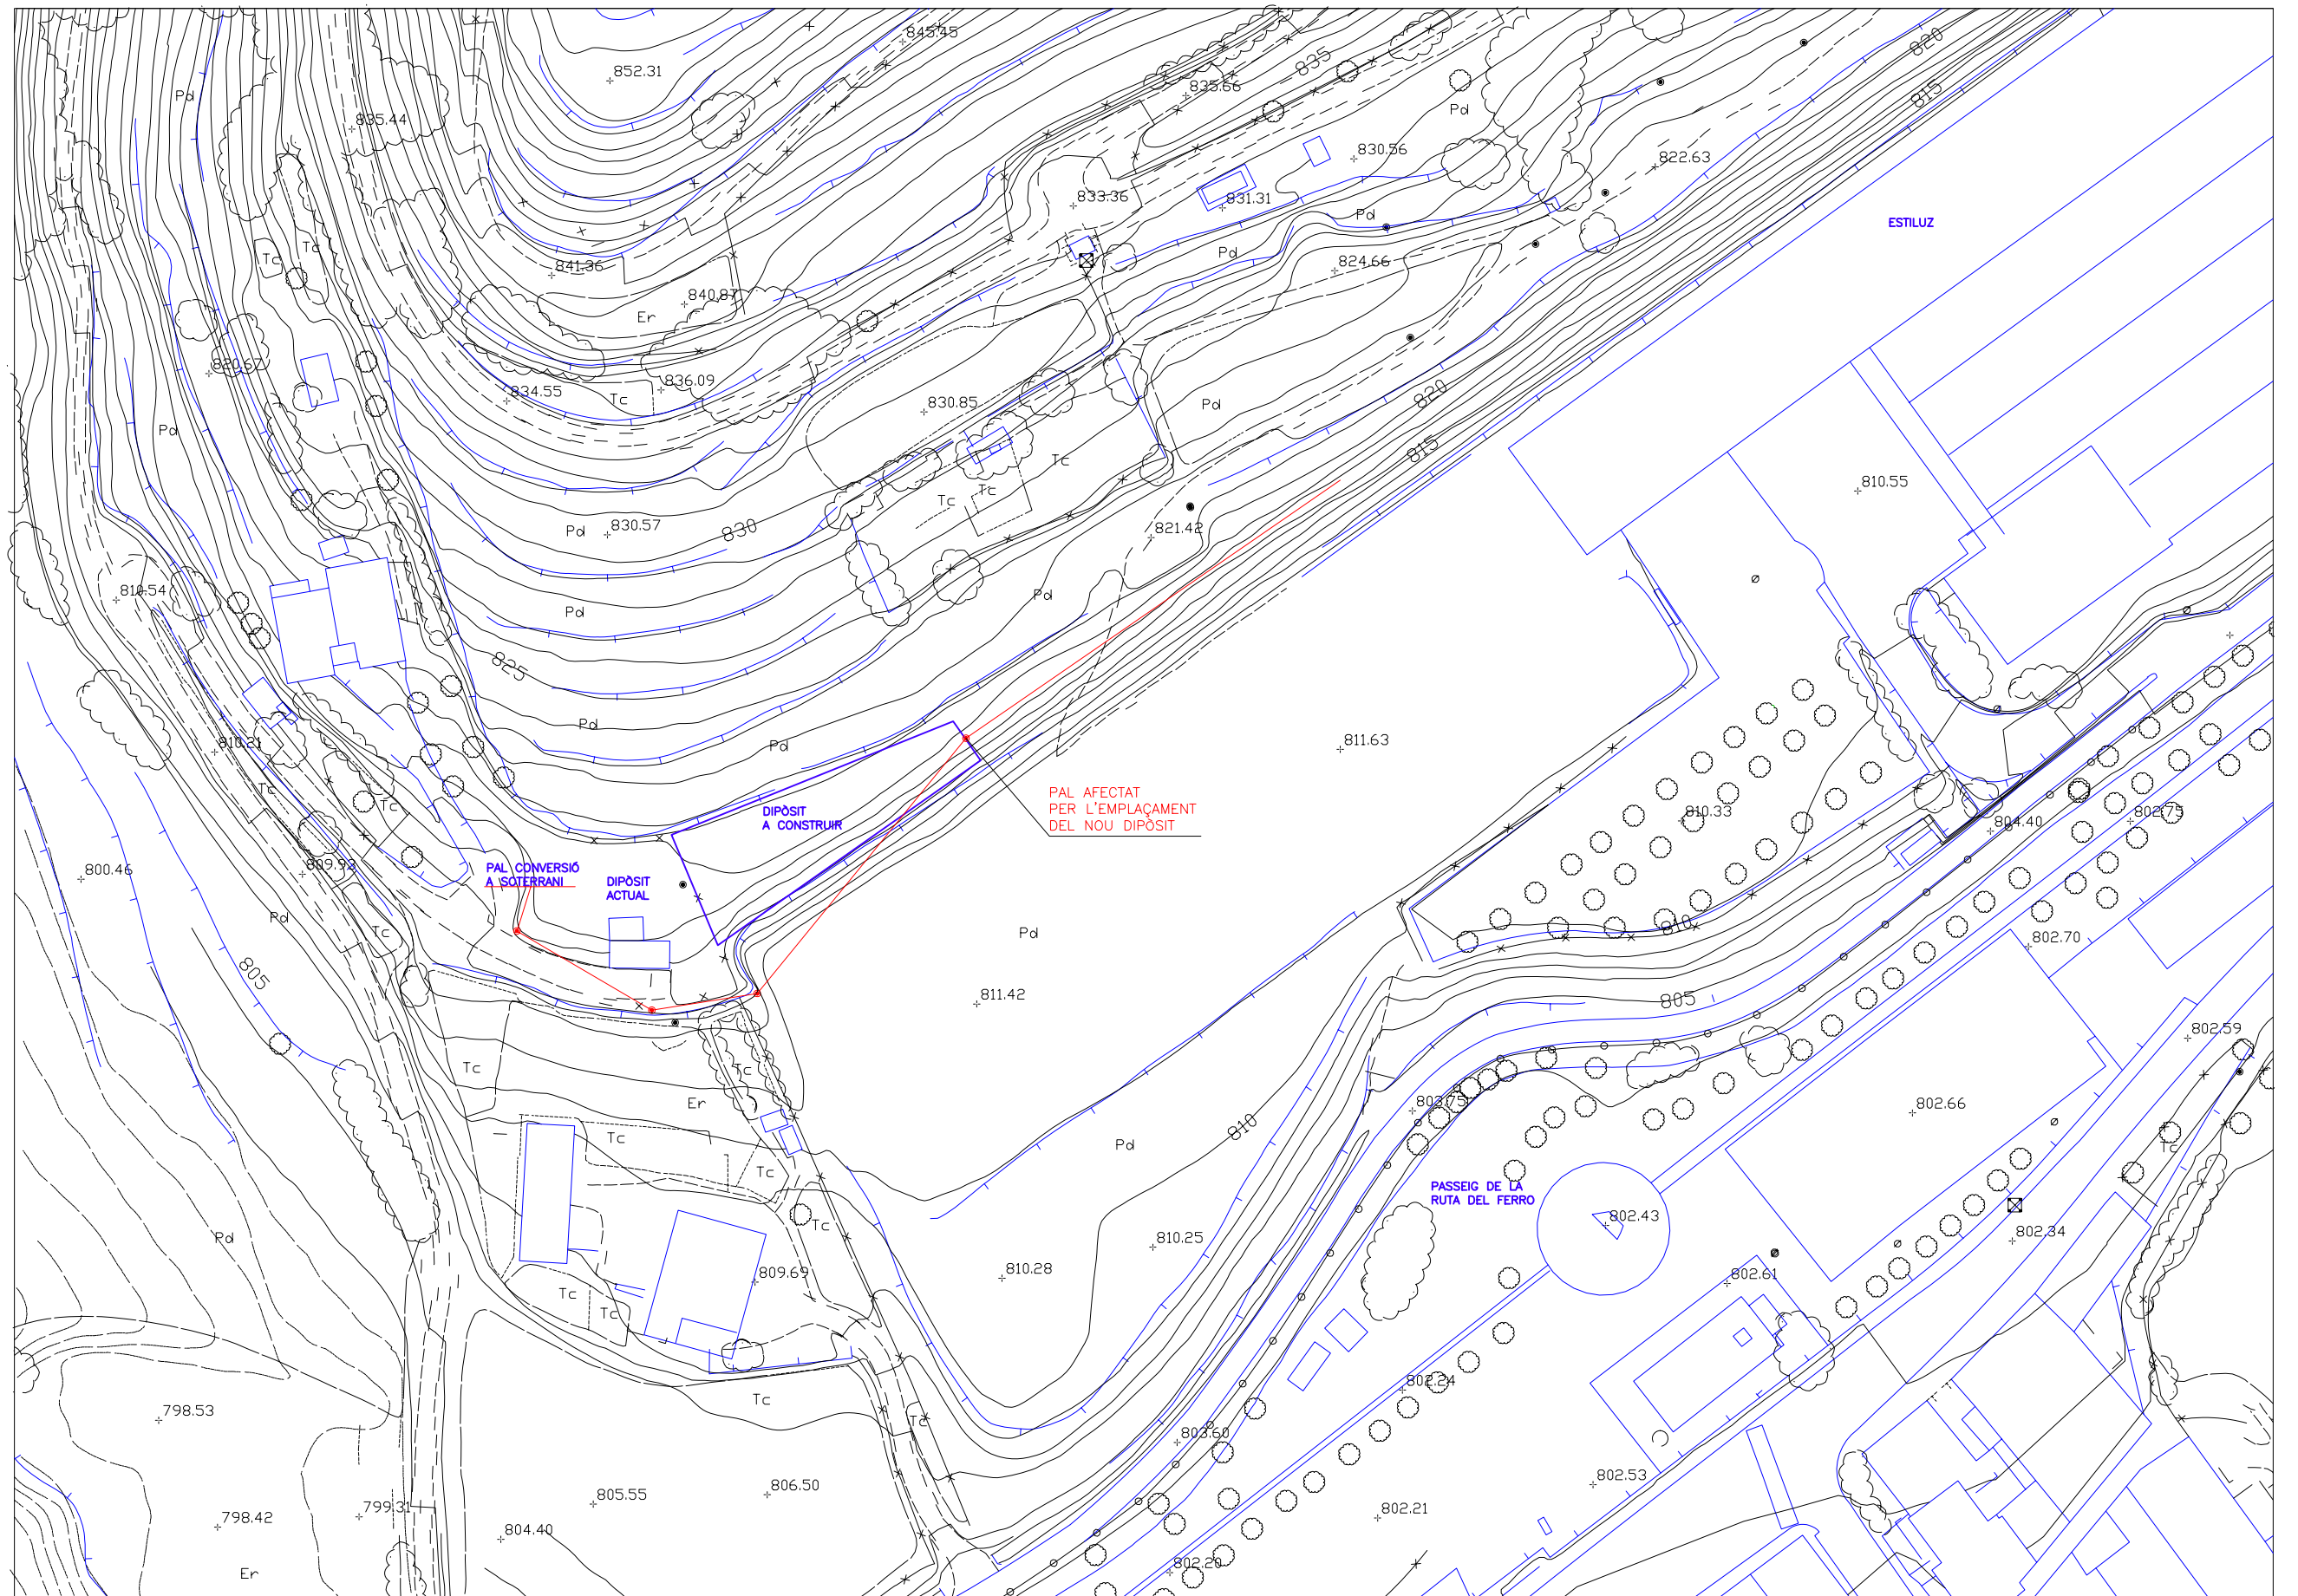

PREUS SIMPLES

MILLORA DE L'ABASTAMENT DE SANT JOAN DE LES ABADESSES

Codi	Ut. Descripció	EUROS
040700	M2 Encofrat de llosa per revestir amb apuntalament necessari	19,98
0407009	ML Junta de bentonita expansiva	6,85
040750	KG Acer B-500-S ferrallat	0,86
0407501	KG Acer en plaques d'ancoratge	0,86
04075023	M Tanca metàl·lica de doble torsió	19,98
1000015	H. Oficial 1a.	14,27
1000040	H. Manobre	12,56
1000115	H Oficial 1a. instal.lador	9,60
1315010	Kg Llabor d'herba gramínea	2,85
2000025	H. Camió-grua	28,55
2000110	H. Piconadora manual	2,85
3000085	M3 Sorra fina	12,56
3000418	Ut Colze de 180° de ventilació d'inòx	142,74
3000419	Ut Marc i tapa de fosa dúctil 100x100cm	57,10
3000704	UT Jos de sondes de dipòsit	171,29
3000706	UT Vàlvula de comporta	713,70
3000707	UT Caldereria cambra de claus	4.282,21
3000708	UT Canonada elàstica de 200 mm.	137,03
3000709	MI Canonada de polietilè de 200 mm.	23,41
3000800	Mes Lloguer vestidor 10 m2	57,10
3000815	Ut Tanca d'obra de 180 cm. amb peus formigó	34,26
3000832	Ut Obres imprevistes	203.647,02
3000835	Ut Quadre elèctric provisional	285,48
3000840	Ut Extingidor de pols seca	37,11
3000850	ML Barana tipus final bastida	28,55
3000855	Ut Placa senyalització d'obres	2,85
3000857	MI Cinta abalissadora	0,07
3000868	Ut Topall retrocés camions	11,42
3000872	Ut Protector de serra	14,27
3000925	Ut Auriculars protectors auditiu marca CE	14,27
3000930	Ut Mascareta autofiltrant marca CE	0,60
3000945	Ut Faixa lumbar marca CE	8,56
3000960	Ut Botes d'aigua marca CE	4,85
3010001	M3 Morter de ciment portland M-80	65,66
3010007	L. Resina epoxi de dos components	25,69
3010008	UT Graó d'escala de gat Europate	14,27
3099000	Ut Casc marca CE	2,57
3099001	Ut Botes de seguretat CE	19,98
3099002	Ut Ulleres de seguretat antiimpacte marca CE	2,57
3099005	MI Corda de poliamida marcada CE	2,00
3099006	Ut Cinturó amés suspensió marcat CE	48,53
3099950	Ut Granota de treball	11,42
3099952	Ut Vestit impermeable	19,98
3099955	Ut Guants dielèctrics marcats CE	8,56
3099956	Ut Botes dielèctriques marcades CE	22,84
3099958	Ut Davantal de cuir per soldar	12,28
3099960	Ut Pantalla de soldar marcada CE	8,56
3300910	Ut Guants ús general marca CE	1,43
A0122000	H Oficial 1a.	14,27
A0140000	H Manobre	12,56
B0605220	M3 Formigó HA-30/T/20/IV	61,34
B060M230	M3 Formigó HM-D-150/T/20/IIa	44,21
C1311120	H Pala carregadora pneumàtica	33,20
C1311121	H Martell pneumàtic	5,71
C1311122	H Giratòria amb martell	48,53
C1315010	H Retroexcavadora	24,48
C1335080	H Corró vibratori autopropulsat	29,01
C1501700	H Camió	17,73
C1701100	H Camió bomba de formigonar	110,22

PREUS SIMPLES

MILLORA DE L'ABASTAMENT DE SANT JOAN DE LES ABADESSES

Codi	Ut. Descripció	EUROS
C1701199	H Helicòpter per a lliscat mecànic de formigó	19,98
E32DD103	M2 Encofrat de murs per a revestir	14,27
E32DD105	M2 Encofrat de pilars per a quedar vist	17,13

JUSTIFICACIÓ DE PREUS

CODI	QUANTITAT	UD	DESCRIPCIÓ	EUROS	Import
CAPITOL 01 TREBALLS PREVIS					
01.01	5,000H	Manobre	UT DESMUNTATGE DE TANCA METÀL·LICA EXISTENT		
			Desmuntatge de tanca metàl·lica existent, emmagatzematge i posterior recol·locació en el terreny, quan sigui necessari.		
				12,56	62,81
			Suma		62,81
			Costos indirectes.....	5,00%	3,14
			TOTAL PARTIDA.....		65,95
01.02			PAJ TRASLLAT DE PAL DE TELÈFONS AFECTAT		
			Partida alçada a justificar amb els quadres de preus de projecte per al trasllat de suport de fusta de línia aèria telefònica afectat per les obres d'aquest projecte.		
			Sense descomposició		
			Suma		75,13
			Costos indirectes.....	5,00%	
			TOTAL PARTIDA.....		1.577,66

JUSTIFICACIÓ DE PREUS

	QUANTITAT	UD	DESCRIPCIÓ	EUROS	Import
CAPITOL 02 MOVIMENT DE TERRES					
02.01	M2 NETEJA I ESBROSSADA DEL TERRENY				
	Neteja i esbrossada del terreny amb excavació dels 20 cm. de terra vegetal, amb mitjans mecànics i apilatge del material per posterior utilització.				
	0,010 H	Manobre		12,56	0,13
	0,010 H	Pala carregadora pneumàtica		33,20	0,33
			Suma		0,46
			Costos indirectes.....	5,00%	0,02
			TOTAL PARTIDA.....		0,48
02.02	M3 EXCAVACIÓ A CEL OBERT				
	Excavació de terres a cel obert en rebaix de terreny, amb mitjans mecànics i càrrega del material, inclos esgotament d'aigua si és necessari.				
	0,010 H	Manobre		12,56	0,13
	0,052 H	Pala carregadora pneumàtica		33,20	1,73
			Suma		1,85
			Costos indirectes.....	5,00%	0,09
			TOTAL PARTIDA.....		1,94
02.03	M3 EXCAVACIÓ DE ROCA A CEL OBERT				
	Excavació de roca a cel obert en rebaix de terreny, amb martell trencador, inclos càrrega del material.				
	0,150 H	Manobre		12,56	1,88
	0,150 H	Giratorià amb martell		48,53	7,28
			Suma		9,16
			Costos indirectes.....	5,00%	0,46
			TOTAL PARTIDA.....		9,62
02.04	M3 TERRAPLÈ A CEL OBERT				
	Terraplè a cel obert amb material procedent de l'excavació, per capes de 40 cm. i amb un grau de compactació del 95% del próctor normal.				
	0,010 H	Manobre		12,56	0,13
	0,010 H	Pala carregadora pneumàtica		33,20	0,33
	0,011 H	Cotó vibratori autopulsat		29,01	0,32
			Suma		0,78
			Costos indirectes.....	5,00%	0,04
			TOTAL PARTIDA.....		0,82
02.05	M3 TRANSPORT DE TERRES A L'ABOCADOR				
	Transport de terres a abocador autoritzat.				
	0,100 H	Camió		17,73	1,77
			Suma		1,77
			Costos indirectes.....	5,00%	0,09
			TOTAL PARTIDA.....		1,86

JUSTIFICACIÓ DE PREUS

CODI	QUANTITAT	UD	DESCRIPCIÓ	EUROS	Import
CAPITOL 03 INSTAL·LACIONS PROVISIONALS					
03.01	ML CANONADA DE POLIETILÈ DE 200 MM PROVISIONAL				
	De subministrament i col·locació de canonada de polietilè de 10 Atm. de pressió i 200 mm. de diàmetre, instal·lada aèria i provisionalment metre s'executa l'obra, inclos formació de by pas de connexió amb la canonada existent, part proporcional d'accessoris, soldadures i proves de servei, tot segons especificacions de projecte.				
	0,080H	Oficial 1a.		14,27	1,14
	0,080H	Manobre		12,56	1,00
	1,000Ml	Canonada de polietilè de 200 mm.		23,41	23,41
	Suma				25,56
	Costos indirectes..... 5,00%				1,28
	TOTAL PARTIDA.....				26,83
03.02	ML DESMUNTATGE CANONADES EXISTENTS				
	De desmuntge de canonades existents a la zona d'ubicació del nou dipòsit una vegada realitzada la canonada provisional. Inclòs càrrega i transport del material sobrant fins a abocador autoritzat.				
	0,200H	Oficial 1a.		14,27	2,85
	0,200H	Manobre		12,56	2,51
	Suma				5,37
	Costos indirectes..... 5,00%				0,27
	TOTAL PARTIDA.....				5,64
03.03	M3 EXCAVACIÓ DE RASES I POUS				
	Excavació de rases i pous en qualsevol tipus de terreny inclòs roca, amb mitjans mecànics i manuals, i càrrega del material, inclos esgotament d'aigua si és necessari.				
	0,040H	Manobre		12,56	0,50
	0,100H	Retroexcavadora		24,48	2,45
	Suma				2,95
	Costos indirectes..... 5,00%				0,15
	TOTAL PARTIDA.....				3,10
03.04	M3 TRANSPORT DE TERRES A L'ABOCADOR				
	Transport de terres a abocador autoritzat.				
	0,100H	Camió		17,73	1,77
	Suma				1,77
	Costos indirectes..... 5,00%				0,09
	TOTAL PARTIDA.....				1,86

JUSTIFICACIÓ DE PREUS

CODI	QUANTITAT	UD	DESCRIPCIÓ	EUROS	Import
CAPITOL 04 ESTRUCTURA					
04.01	M3 FORMIGÓ DE NETEJA DE 5 CM. GRUIX				
	Formigó HM-D-150/T/20/IIa (150 Kg/m3 de dosificació de ciment portland), de neteja i anivellament, de 5 cm. de gruix, inclos esgotament d'aigua i encofrat necessari.				
	0,060H	Oficial 1a.		14,27	0,86
	0,120H	Manobre		12,56	1,51
	0,060H	Camió bomba de formigonar		110,22	6,61
	1,050M3	Formigó HM-D-150/T/20/IIa		44,21	46,42
	Suma				55,40
	Costos indirectes..... 5,00%				2,77
	TOTAL PARTIDA.....				58,17
04.02	M3 FONAMENT ARMAT HA-30/T/20/IV				
	Fonament de formigó armat HA-30/Tova/20/IV, armat amb acer B-500-S amb la quantia definida segons plànols d'estructura, inclos encofrat i esgotament d'aigua si és necessari.				
	0,440H	Manobre		12,56	5,53
	0,050H	Camió bomba de formigonar		110,22	5,51
	1,100M3	Formigó HA-30/T/20/IV		61,34	67,47
	50,000KG	Acer B-500-S ferrallat		0,86	42,82
	0,200M2	Encofrat de murs per a revestir		14,27	2,85
	Suma				124,19
	Costos indirectes..... 5,00%				6,21
	TOTAL PARTIDA.....				130,40
04.03	M3 MUR FORMIGÓ DE 35 CM. HA-30/T/20/IV				
	Mur de formigó armat, de 35 cm. de gruix, amb formigó armat HA-30/Tova/20/IV, armat amb acer B-500-S amb la quantia definida segons plànols d'estructura, inclos l'encofrat a una o dues cares.				
	1,000H	Oficial 1a.		14,27	14,27
	1,000H	Manobre		12,56	12,56
	0,150H	Camió bomba de formigonar		110,22	16,53
	1,050M3	Formigó HA-30/T/20/IV		61,34	64,41
	65,000KG	Acer B-500-S ferrallat		0,86	55,67
	5,750M2	Encofrat de murs per a revestir		14,27	82,08
	Suma				245,52
	Costos indirectes..... 5,00%				12,28
	TOTAL PARTIDA.....				257,79
04.04	M3 FORMIGÓ ARMAT HA-30/T/20/IV EN PILARS				
	Formigó armat HA-30/Tova/20/IV en pilars, armat amb acer B-500-S amb la quantia definida segons plànols d'estructura, inclos part proporcional d'encofrat per quedar vist.				
	0,097H	Oficial 1a.		14,27	1,38
	0,100H	Manobre		12,56	1,26
	0,101H	Camió bomba de formigonar		110,22	11,13
	1,000M3	Formigó HA-30/T/20/IV		61,34	61,34
	40,006KG	Acer B-500-S ferrallat		0,86	34,26
	12,860M2	Encofrat de pilars per a quedar vist		17,13	220,28
	Suma				329,65
	Costos indirectes..... 5,00%				16,48
	TOTAL PARTIDA.....				346,13
04.05	M3 LLOSA DE FORMIGÓ HA-30/T/20/IV				
	Llosa de formigó armat de 20 cm. de gruix, amb formigó HA-30/Tova/20/IV, armat amb acer B-500-S amb la quantia definida segons plànols d'estructura, inclos part proporcional d'encofrat per revestir, apuntalament corresponent i lliscat superior mecànic.				
	1,000H	Oficial 1a.		14,27	14,27
	1,000H	Manobre		12,56	12,56
	0,100H	Camió bomba de formigonar		110,22	11,02
	0,100H	Helicópter per a lliscat mecànic de formigó		19,98	2,00
	1,100M3	Formigó HA-30/T/20/IV		61,34	67,47
	150,000KG	Acer B-500-S ferrallat		0,86	128,47
	5,000M2	Encofrat de llosa per revestir amb apuntalament necessari		19,98	99,92
	Suma				335,71
	Costos indirectes..... 5,00%				16,79
	TOTAL PARTIDA.....				352,50

JUSTIFICACIÓ DE PREUS

CODI	QUANTITAT	UD	DESCRIPCIÓ	EUROS	Import
04.06	ML		JUNTA D'ESTANQUEITAT DE BENTONITA		
			Subministrament i instal·lació de junta d'estanqueïtat de bentonita expansiva, col·locada en les juntes de treball del dipòsit.		
	0,010H	Oficial 1a.		14,27	0,14
	0,010H	Manobre		12,56	0,13
	1,050ML	Junta de bentonita expansiva		6,85	7,19
			Suma		7,46
			Costos indirectes.....	5,00%	0,37
			TOTAL PARTIDA.....		7,84
04.07	Ut		TAPA ENTRADA DIPÒSIT		
			De subministrament i col·locació de tapa de fosa dúctil, de 100x100 de forat lliure, inclòs marc d'ancoratge, pany i clau.		
	0,500H	Oficial 1a.		14,27	7,14
	0,500H	Manobre		12,56	6,28
	0,100M3	Morter de ciment portland M-80		65,66	6,57
	1,000Ut	Marc i tapa de fosa dúctil 100x 100cm		57,10	57,10
			Suma		77,08
			Costos indirectes.....	5,00%	3,85
			TOTAL PARTIDA.....		80,93
04.08	Ut		PEÇA VENTILACIÓ DIPÒSIT		
			Subministrament i col·locació de peça de ventilació de dipòsit d'aigua format per un colze de 180º d'acer inoxidable de 120 mm. de diàmetre de tub.		
	0,200H	Oficial 1a.		14,27	2,85
	0,200H	Manobre		12,56	2,51
	0,100M3	Morter de ciment portland M-80		65,66	6,57
	1,000Ut	Colze de 180º de ventilació d'inox		142,74	142,74
			Suma		154,67
			Costos indirectes.....	5,00%	7,73
			TOTAL PARTIDA.....		162,41
				0,01	
04.09	Ut		GRAÓ D'ESCALA DE GAT		
			Subministrament i col·locació de graó d'escala de gat tipus "europate", format per barra corrugada de 12 mm., recobert amb copolímer de polipropilè, i col·locat amb resina epoxi en taladres en el formigó endunt.		
	0,100H	Oficial 1a.		14,27	1,43
	0,100H	Manobre		12,56	1,26
	0,100L	Resina epoxi de dos components		25,69	2,57
	1,000UT	Graó d'escala de gat Europate		14,27	14,27
			Suma		19,53
			Costos indirectes.....	5,00%	0,98
			TOTAL PARTIDA.....		20,50

JUSTIFICACIÓ DE PREUS

CODI	QUANTITAT	UD	DESCRIPCIÓ	EUROS	Import
CAPITOL 05 CANONADES					
05.01	M3		EXCAVACIÓ DE RASES I POUS		
			Excavació de rases i pous en qualsevol tipus de terreny inclòs roca, amb mitjans mecànics i manuals, i càrrega del material, inclòs esgotament d'aigua si és necessari.		
	0,040H	Manobre		12,56	0,50
	0,100H	Retroexcavadora		24,48	2,45
			Suma		2,95
			Costos indirectes.....	5,00%	0,15
			TOTAL PARTIDA.....		3,10
05.02	M3		REPLÈ DE RASES AMB SORRA		
			De replè de rases amb sorra per a protecció dels conductes, en capes de 25 a 30 cm. de gruix màxim, inclòs extensió i refinalatge.		
	0,150H	Manobre		12,56	1,88
	0,050H	Retroexcavadora		24,48	1,22
	1,000M3	Sorra fina		12,56	12,56
			Suma		15,67
			Costos indirectes.....	5,00%	0,78
			TOTAL PARTIDA.....		16,45
05.03	M3		REPLÈ RASES MATERIAL EXCAVACIÓ		
			De replè de rases amb material de la pròpia excavació, en capes de 30 cm. de gruix màxim, inclòs extensió, humectació o dessecació, i piconatge amb una densitat mínima del 95 % del pròctbr normal. (Segons Art.332/PG3).		
	0,170H	Manobre		12,56	2,14
	0,100H	Retroexcavadora		24,48	2,45
	0,170H.	Piconadora manual		2,85	0,49
			Suma		5,07
			Costos indirectes.....	5,00%	0,25
			TOTAL PARTIDA.....		5,32
05.04	M3		TRANSPORT DE TERRES A L'ABOCADOR		
			Transport de terres a abocador autoritzat.		
	0,100H	Camió		17,73	1,77
			Suma		1,77
			Costos indirectes.....	5,00%	0,09
			TOTAL PARTIDA.....		1,86
05.05	MI		CANONADA POLIETILÈ 200 MM I 10 AT		
			De subministrament i col·locació de canonada de polietilè de 10 Atm. de pressió i 200 mm. de diàmetre, inclòs part proporcional d'accessoris, suports per anar suspesa, soldadures i proves de serveis, tot segons especificacions de projecte.		
	0,080H	Oficial 1a.		14,27	1,14
	0,080H	Manobre		12,56	1,00
	1,000MI	Canonada de polietilè de 200 mm.		23,41	23,41
			Suma		25,56
			Costos indirectes.....	5,00%	1,28
			TOTAL PARTIDA.....		26,83
05.06	UT		CANONADA ELÀSTICA DE 200 MM		
			De subministrament i col·locació de canonada elàstica de 200 mm. de diàmetre per evitar trencaments en pas de murs, inclòs part proporcional d'accessoris, juntes i proves de serveis, tot segons especificacions de projecte.		
	1,000H	Oficial 1a.		14,27	14,27
	1,000H	Manobre		12,56	12,56
	1,000UT	Canonada elàstica de 200 mm.		137,03	137,03
			Suma		163,87
			Costos indirectes.....	5,00%	8,19
			TOTAL PARTIDA.....		172,06

JUSTIFICACIÓ DE PREUS

CODI	QUANTITAT	UD	DESCRIPCIÓ	EUROS	Import	
CAPITOL 06 ADAPTACIÓ CAMBRA DE CLAUS I NOVES CONNEXIONS						
06.01	UT		FORMACIÓ DE FORAT EN MUR EXISTENT			
	Formació de forat en mur de pedra o formigó existent per a pas de noves canonades, d'un metre quadrat aproximadament de superfície, inclòs reparació del mur amb formigó per tornar a tapar forat i retirada de runes i portada a abocador.					
	10,000H		Oficial 1a.	14,27	142,74	
	10,000H		Manobre	12,56	125,61	
	20,000H		Martell pneumàtic	5,71	114,19	
	Suma				382,54	
	Costos indirectes.....				5,00%	19,13
	TOTAL PARTIDA.....					401,67
06.02	UT		CALDERERIA D'ACER INOXIDABLE			
	De subministrament i muntatge de caldereria d'acer inoxidable aisi-304 de 30 atm. de pressió, en cambra de claus, amb canonada de 200 mm. de diàmetre, formada per canonada de connexió dels dos dipòsits, by pass amb canonada de filtres, canonada de dipòsit nou a xarxa, desguàs de fons i sobreixidor de dipòsit nou, inclòs part proporcional d'accessoris, peces especials, juntes i proves de serveis, tot segons especificacions de projecte.					
	40,000H		Oficial 1a.	14,27	570,96	
	40,000H		Manobre	12,56	502,45	
	1,000UT		Caldereria cambra de claus	4.282,21	4.282,21	
	Suma				5.355,62	
	Costos indirectes.....				5,00%	267,78
	TOTAL PARTIDA.....					5.623,40
06.03	UT		VÀLVULA DE COMPORTA			
	De subministrament i muntatge de vàlvula de comporta Belgicast de tancament elàstic, de 200 mm. de diàmetre, model curt F4 GGG-50 dúctil, inclòs part proporcional d'accessoris, peces especials, juntes i proves de serveis, tot segons especificacions de projecte.					
	2,000H		Oficial 1a.	14,27	28,55	
	2,000H		Manobre	12,56	25,12	
	1,000UT		Vàlvula de comporta	713,70	713,70	
	Suma				767,37	
	Costos indirectes.....				5,00%	38,37
	TOTAL PARTIDA.....					805,74
06.04	UT		JOC DE SONDES DE DIPÒSIT			
	De subministrament i muntatge de joc de sondes de nivell per dipòsit, tipus barreta d'acer inoxidable amb protecció tubular per detecció d'aigua, inclòs part proporcional d'accessoris, línies i connexions elèctriques, peces especials i proves de servei, tot segons especificacions de projecte.					
	1,000H		Oficial 1a.	14,27	14,27	
	1,000H		Manobre	12,56	12,56	
	1,000UT		Jos de sondes de dipòsit	171,29	171,29	
	Suma				198,12	
	Costos indirectes.....				5,00%	9,91
	TOTAL PARTIDA.....					208,03

JUSTIFICACIÓ DE PREUS

CODI	QUANTITAT	UD	DESCRIPCIÓ	EUROS	Import	
CAPITOL 07 URBANITZACIÓ						
07.01	M3		EXTENSIÓ DE TERRA VEGETAL			
	Extensió de la terra vegetal aplada en l'esbrossada consistent en recuperar la terra i estendre-la en el marges resultants de l'obra amb mitjans mecànics i preparació per a plantació de gespa.					
	0,200H	Manobre		12,56	2,51	
	0,200H	Retroexcavadora		24,48	4,90	
	Suma				7,41	
	Costos indirectes.....				5,00%	0,37
	TOTAL PARTIDA.....					7,78
07.02	M2		PLANTACIÓ D'HERBA			
	Plantació d'herba en els entorns del dipòsit i zones de treball, inclos primeres regades.					
	0,020H	Manobre		12,56	0,25	
	0,050Kg	Llavor d'herba graminea		2,85	0,14	
	Suma				0,39	
	Costos indirectes.....				5,00%	0,02
	TOTAL PARTIDA.....					0,41
07.03	M		TANCA METÀL·LICA DE DOBLE TORSIÓ			
	Subministrament i col·locació de tanca metàl·lica de doble torsió galvanitzada i platificada verda, de 2,00 m. d'alçada, amb pilars vertical cada 3 m. de longitud i tornapunts a les cantonades, ancorada al cantell del forjat amb pletines que s'hauran de deixar alhora fe formigonar la llosa.					
	0,200H	Oficial 1a.		14,27	2,85	
	0,200H	Manobre		12,56	2,51	
	1,000M	Tanca metàl·lica de doble torsió		19,98	19,98	
	1,500KG	Acer en plaques d'ancoratge		0,86	1,28	
	Suma				26,64	
	Costos indirectes.....				5,00%	1,33
	TOTAL PARTIDA.....					27,97

JUSTIFICACIÓ DE PREUS

CDDI	QUANTITAT	UD	DESCRIPCIÓ	EUROS	Import	
CAPITOL 08 SEGURETAT I SALUT						
08.01	UT		MÓDUL PREFABRICAT DE VESTIDORS			
	Mes de lloguer de mòdul prefabricat de 10 m2, de vestidor/sanitaris, aïllat i amb revestiments interiors de tauler fenòlic, inclòs instal·lació de llauteria i electricitat, w.c, lavabos, punts de llum, mecanismes elèctrics, protecció diferencial, muntatge, desmuntatge, escomeses i obres auxiliars.					
	1,500H.	Oficial 1a.		14,27	21,41	
	1,500H.	Manobre		12,56	18,84	
	2,000H.	Camió-grua		28,55	57,10	
	1,000Mes	Lloguer vestidor 10 m2		57,10	57,10	
	Suma				154,45	
	Costos indirectes..... 5,00%				7,72	
	TOTAL PARTIDA.....				162,17	
				0,01		
08.02	UT		TANCA MÒBIL METÀL·LICA DE 1,8 M.			
	Tanca mòbil metàl·lica de 3,5 m. de llargada i 2 m d'alçada. Inclòs part porporcional de portes d'accés per a vehicles i peatons, i muntatge i desmuntatge de la mateixa. (5 usos)					
	0,050H.	Manobre		12,56	0,63	
	0,200Ut	Tanca d'obra de 180 cm. amb peus forjigó		34,26	6,85	
	Suma				7,48	
	Costos indirectes..... 5,00%				0,37	
	TOTAL PARTIDA.....				7,85	
					0,01	
	08.03	UT		QUADRE ELÈCTRIC PROVISIONAL		
Quadre elèctric provisional d'obra, de protecció i commandament format per interruptor de control de potència, protector magnetotèrmic diferencial, petits interruptors automàtics i endolls amb clavilles shucko, inclòs posta a terra, muntatge, connexió i desmuntatge posterior.						
2,000H		Oficial 1a. instal·lador		9,60	19,20	
1,000Ut		Quadre elèctric provisional		285,48	285,48	
Suma				304,68		
Costos indirectes..... 5,00%				15,23		
TOTAL PARTIDA.....				319,91		
				0,01		
08.04		UT		EXTINTOR DE POLS SECA		
	Extintor de pols seca de 6 kg de càrrega, amb pressió incorporada i suport d'ancoratge. Inclòs muntatge i desmuntatge del mateix.					
	1,000Ut	Extintor de pols seca		37,11	37,11	
	Suma				37,11	
	Costos indirectes..... 5,00%				1,86	
	TOTAL PARTIDA.....				38,97	
	08.05	UT		PLACA DE SENYALITZACIÓ		
		Placa de senyalització de seguretat laboral, de planxa d'acer llisa serigrafada amb símbols segons normativa, i fixada mecànicament. Inclòs muntatge i desmuntatge de la mateixa.(1 ús)				
		0,100H.	Manobre		12,56	1,26
1,000Ut		Placa senyalització d'obres		2,85	2,85	
Suma				4,11		
Costos indirectes..... 5,00%				0,21		
TOTAL PARTIDA.....				4,32		
08.06		ML		SENYALITZACIÓ DE RASA AMB CINTA ABALISSADORA		
		De senyalització de rasa amb cinta abalissadora i amb suport d'acer rodó d. 12 mm. ancorat al terreny, cada 3 m.				
	0,001H.	Manobre		12,56	0,01	
	1,000MI	Cinta abalissadora		0,07	0,07	
	Suma				0,08	
	Costos indirectes..... 5,00%				0,00	
	TOTAL PARTIDA.....				0,09	
	08.07	UT		TOPALL DE DESCÀRREGA DE CAMIÓ		
		Topall de 4 m. d'amplada per a descàrrega de camions en excavacions, format amb tauló de fusta i perfils IPN-100 clavats al terreny. Inclòs muntatge i desmuntatge del mateix.				
0,100H.		Manobre		12,56	1,26	
1,000Ut		Topall retocés camions		11,42	11,42	
Suma				12,68		
Costos indirectes..... 5,00%				0,63		
TOTAL PARTIDA.....				13,31		

JUSTIFICACIÓ DE PREUS

CODI	QUANTITAT	UD	DESCRIPCIÓ	EUROS	Import	
08.08	ML		BARANA PROTECCIÓ TIPUS SARGANT			
	Barana de protecció d'1 m. d'alçada formada per travessers intermedis, sòcol de 15 cm. d'alçada i suports verticals metàl·lics, tipus bastida per anar al cantell del forjat i final de bastida, i col·locats com a màxim cada 2,65 m. Inclòs muntatge i desmuntatge de la mateixa.(3 usos)					
	0,200H.	Manobre		12,56	2,51	
	0,330ML	Barana tipus final bastida		28,55	9,42	
	Suma				11,93	
	Costos indirectes.....			5,00%	0,60	
	TOTAL PARTIDA.....				12,53	
				0,01		
08.09	UT		PROTECTOR REGULABLE PER A SERRA			
	Protector regulable per a serra circular, inclòs col·locació i desmuntatge posterior.					
	1,000Ut	Protector de serra		14,27	14,27	
	Suma				14,27	
	Costos indirectes.....			5,00%	0,71	
	TOTAL PARTIDA.....				14,99	
	08.10	UT		CASC DE SEGURETAT		
		Casc de seguretat per a ús normal, de polietilè, amb un pes màxim de 400 gr., i amb possessió de la marca CE.				
1,000Ut		Casc marca CE		2,57	2,57	
Suma				2,57		
Costos indirectes.....			5,00%	0,13		
TOTAL PARTIDA.....				2,70		
			0,01			
08.11		UT		BOTES DE SEGURETAT		
	Botes de seguretat resistents a la humitat, amb envoltant de turmell encoixinat, sola antilliscant i antiestàtica, falca amortidora per al taló, plantilles i puntera metàl·liques, i amb possessió de la marca CE.					
	1,000Ut	Botes de seguretat CE		19,98	19,98	
	Suma				19,98	
	Costos indirectes.....			5,00%	1,00	
	TOTAL PARTIDA.....				20,98	
	08.12	UT		GUANTS D'ÚS GENERAL		
		Guants d'ús general, amb palmell, artells, ungles i dits index i polze de pell, dors de la mà i maniguet de cotó, folre interior, subjecció elàstica al canell, i amb possessió de la marca CE.				
1,000Ut		Guants ús general marca CE		1,43	1,43	
Suma				1,43		
Costos indirectes.....			5,00%	0,07		
TOTAL PARTIDA.....				1,50		
			0,01			
08.13		UT		ULLERES DE SEGURETAT ANTIMPACTE		
	Ulleres de seguretat antimpacte, amb muntura universal, visor transparent, tractament contra l'entelament, i amb possessió de la marca CE.					
	1,000Ut	Ulleres de seguretat antimpacte marca CE		2,57	2,57	
	Suma				2,57	
	Costos indirectes.....			5,00%	0,13	
	TOTAL PARTIDA.....				2,70	
				0,01		
	08.14	UT		AURICULARS PROTECTORS AUDITIUS		
Auriculars protectors auditius amb possessió de la marca CE.						
1,000Ut		Auriculars protectors auditius marca CE		14,27	14,27	
Suma				14,27		
Costos indirectes.....			5,00%	0,71		
TOTAL PARTIDA.....				14,99		
08.15		UT		MASCARETA AUTOFILTRANT		
		Mascareta autofiltrant contra polsims i vapors tòxics, i amb possessió de la marca CE.				
	1,000Ut	Mascareta autofiltrant marca CE		0,60	0,60	
	Suma				0,60	
	Costos indirectes.....			5,00%	0,03	
	TOTAL PARTIDA.....				0,63	

CODI	QUANTITAT	UD	DESCRIPCIÓ	EUROS	Import
08.16		ML	CORDA DE POLIAMIDA Corda de poliamida d'alta tenacitat, de 16 mm. de diàmetre, per a suport del cinturó de seguretat, amb possessió de la marca CE.		
	1,000	Ml	Corda de poliamida marcada CE	2,00	2,00
			Suma		2,00
			Costos indirectes..... 5,00%		0,10
			TOTAL PARTIDA.....		2,10
			0,01		
08.17		UT	CINTURÓ DE SEGURETAT SUBJECCIÓ Cinturó de seguretat de subjecció, ajustable, de polièster i ferramenta estampada, amb corda de seguretat provista amb guardacaps metàl·lics i mosquets d'acer amb virella roscada, amb possessió de la marca CE.		
	1,000	Ut	Cinturó amb suspensió marcat CE	48,53	48,53
			Suma		48,53
			Costos indirectes..... 5,00%		2,43
			TOTAL PARTIDA.....		50,96
08.18		UT	FAIXA DE PROTECCIÓ LUMBAR Faixa de protecció lumbar, amb possessió de la marca CE.		
	1,000	Ut	Faixa lumbar marca CE	8,56	8,56
			Suma		8,56
			Costos indirectes..... 5,00%		0,43
			TOTAL PARTIDA.....		8,99
08.19		UT	GRANOTA DE TREBALL Granota de treball de polièster i cotó, amb butxaques i possessió de la marca CE.		
	1,000	Ut	Granota de treball	11,42	11,42
			Suma		11,42
			Costos indirectes..... 5,00%		0,57
			TOTAL PARTIDA.....		11,99
08.20		UT	VESTIT IMPERMEABLE Vestit impermeable format per jaqueta amb caputxa i pantalons, tot de pvc soldat de 0,3 mm. de gruix, i amb possessió de la marca CE.		
	1,000	Ut	Vestit impermeable	19,98	19,98
			Suma		19,98
			Costos indirectes..... 5,00%		1,00
			TOTAL PARTIDA.....		20,98
08.21		UT	BOTES D'AIGUA Botes d'aigua de canya alta, de pvc, amb sola antilliscant i folrades de niló rentable, amb possessió de la marca CE.		
	1,000	Ut	Botes d'aigua marca CE	4,85	4,85
			Suma		4,85
			Costos indirectes..... 5,00%		0,24
			TOTAL PARTIDA.....		5,10
			0,01		
08.22		UT	GUANTS DIELECTRICS Guants dielèctrics per a baixa tensió, de cautxú, amb maniguets fins a mig avantbraç, i amb possessió de la marca CE.		
	1,000	Ut	Guants dielèctrics marcats CE	8,56	8,56
			Suma		8,56
			Costos indirectes..... 5,00%		0,43
			TOTAL PARTIDA.....		8,99
08.23		UT	BOTES DIELECTRIQUES Botes dielèctriques resistents a la humitat, amb envoltant de tornell encoixinat, sola antilliscant i antiestàtica, falca amortidora per al taló, lleugera de manxa de desprendiment ràpid, sense ferramenta metàl·lica, amb puntera reforçada i amb possessió de la marca CE.		
	1,000	Ut	Botes dielèctriques marcades CE	22,84	22,84
			Suma		22,84
			Costos indirectes..... 5,00%		1,14
			TOTAL PARTIDA.....		23,98

CODI	QUANTITAT	UD	DESCRIPCIÓ	EUROS	Import
08.24		UT	DAVANTAL PER A SOLDADOR Davantal protector de cuir per a soldador, amb possessió de la marca CE.		
	1,000 Ut		Davantall de cuir per soldar	12,28	12,28
			Suma		12,28
			Costos indirectes..... 5,00%		0,61
			TOTAL PARTIDA.....		12,89
				0,01	
08.25		UT	PANTALLA FACIAL PER A SOLDADOR Pantalla facial per a soldadura elèctrica, amb marc abatible, visor inactínic semifosc amb protecció DIN 12, i amb possessió de la marca CE.		
	1,000 Ut		Pantalla de soldar marcada CE	8,56	8,56
			Suma		8,56
			Costos indirectes..... 5,00%		0,43
			TOTAL PARTIDA.....		8,99
08.26		UT	FARMACIOLA Farmaciola formada per: aigua oxigenada, alcohol de 96 °, tintura de iode, mercurocromi, amoniac, gassa estèril, cotó hidrófil, benes, esparadrap, antiespasmòdics, analgèsics, tònic cardíacs d'urgència, torniquet, bosses per a aigua o gel, guants esterilitzats, xeringues i termòmetre.		
	1,000 Ut		Farmaciola	171,29	171,29
			Suma		171,29
			Costos indirectes..... 5,00%		8,56
			TOTAL PARTIDA.....		179,85
08.27		UT	RECONeixEMENT MÈDIC Reconeixement mèdic anual obligatori.		
	0,350 H		Metge	48,53	16,99
	0,350 H		ATS	28,55	9,99
			Suma		26,98
			Costos indirectes..... 5,00%		1,35
			TOTAL PARTIDA.....		28,33
08.28		H	FORMACIÓ Formació dels treballadors en matèria de seguretat i salut en el treball.		
	1,000 H		Oficial 1a.	14,27	14,27
			Suma		14,27
			Costos indirectes..... 5,00%		0,71
			TOTAL PARTIDA.....		14,99
08.29		UT	REUNIÓ DE SEGREtAT Reunió de seguretat i salut per al seguiment.		
	1,000 H		Oficial 1a.	14,27	14,27
			Suma		14,27
			Costos indirectes..... 5,00%		0,71
			TOTAL PARTIDA.....		14,99

JUSTIFICACIÓ DE PREUS

CODI	QUANTITAT	UD	DESCRIPCIÓ	EUROS	Import	
CAPITOL 09 OBRES IMPREVISTES						
09.01	Ut OBRES IMPREVISTES					
	Unitats d'obra imprevistes a justificar amb els quadres de preus del projecte, a disposició de la direcció facultativa de l'obra durant l'execució, d'un 4% del valor del pressupost d'execució material.					
	0,040 Ut	Obres imprevistes			203.647,02	8.145,88
	Suma				8.145,88	
	Costos indirectes..... 5,00%				407,29	
	TOTAL PARTIDA.....				8.553,17	



FAÇANA PRINCIPAL



FAÇANA LATERAL



VISTA POSTERIOR



UBICACIÓ DEL NOU DIPÒSIT



VISTES DE L'INTERIOR DE LA CAMBRA DE CLAUS



BOMBA INJECCIÓ DE CLOR



IMESURADOR CLOR RESIDUAL



COMPRESSOR D'AIRE




QUADRE DE COMMANDAMENT




INJECCIÓ DE CLOR I FLUOCULANT




ZONA DE FILTRES

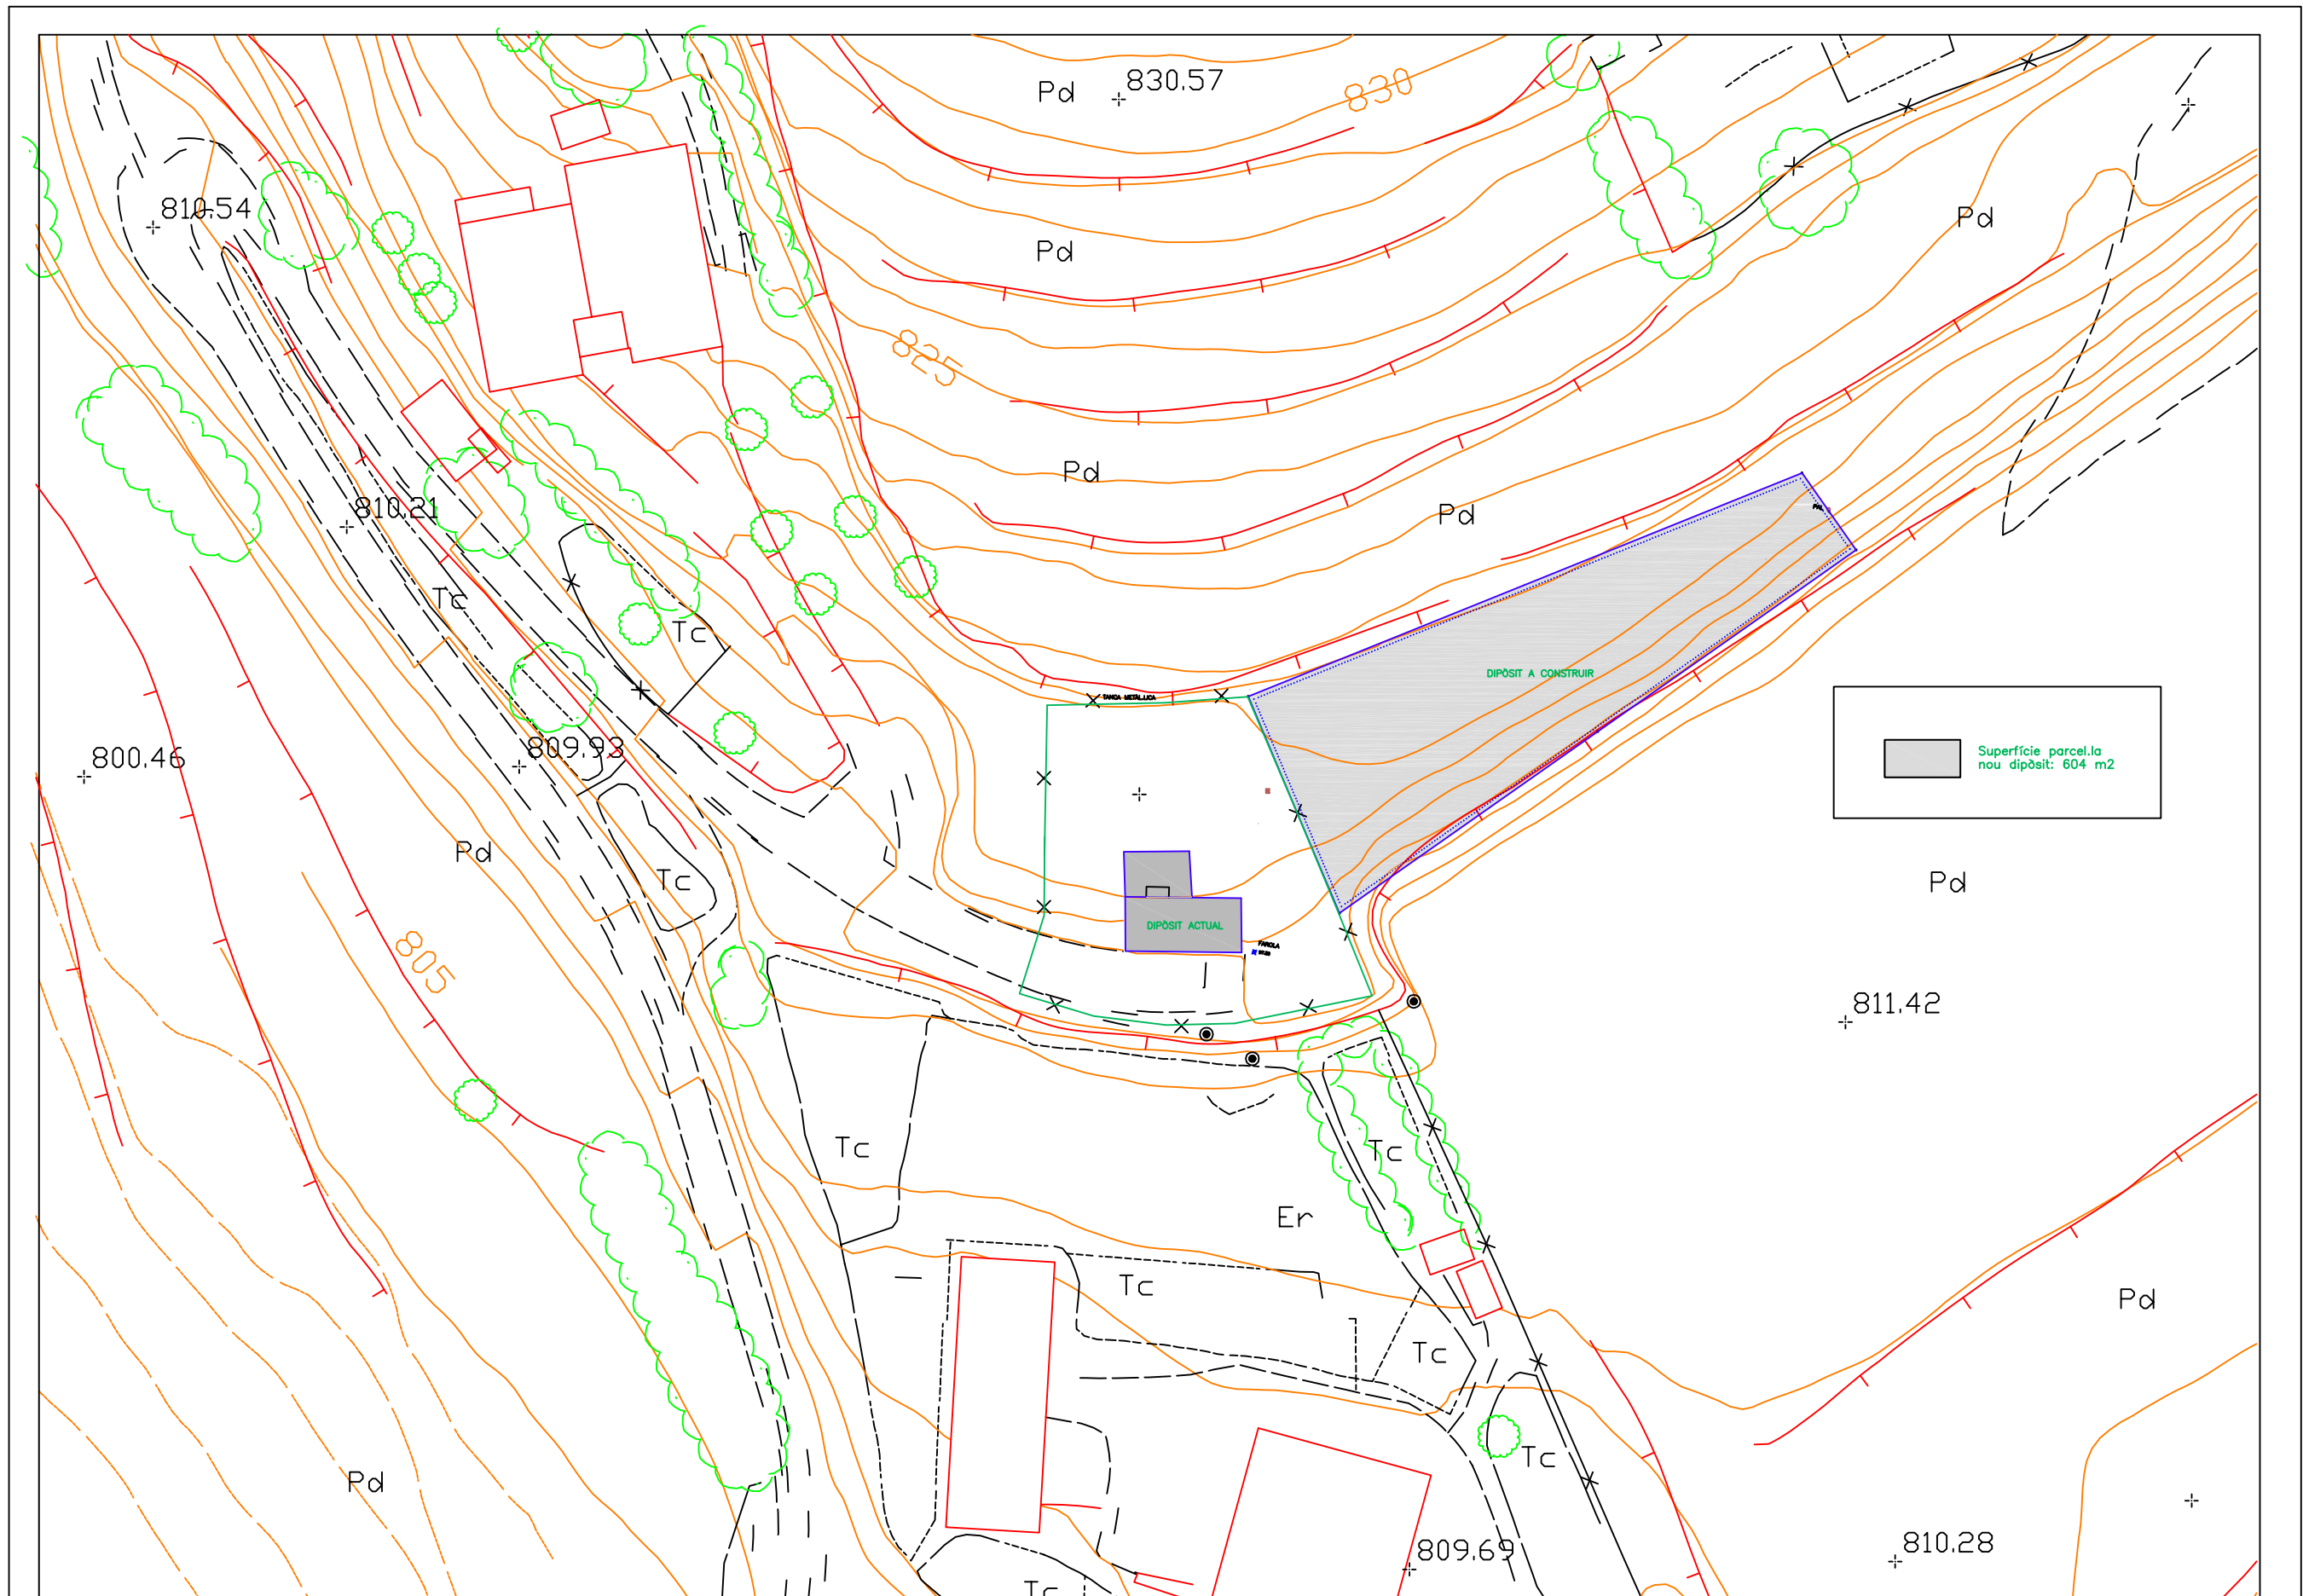

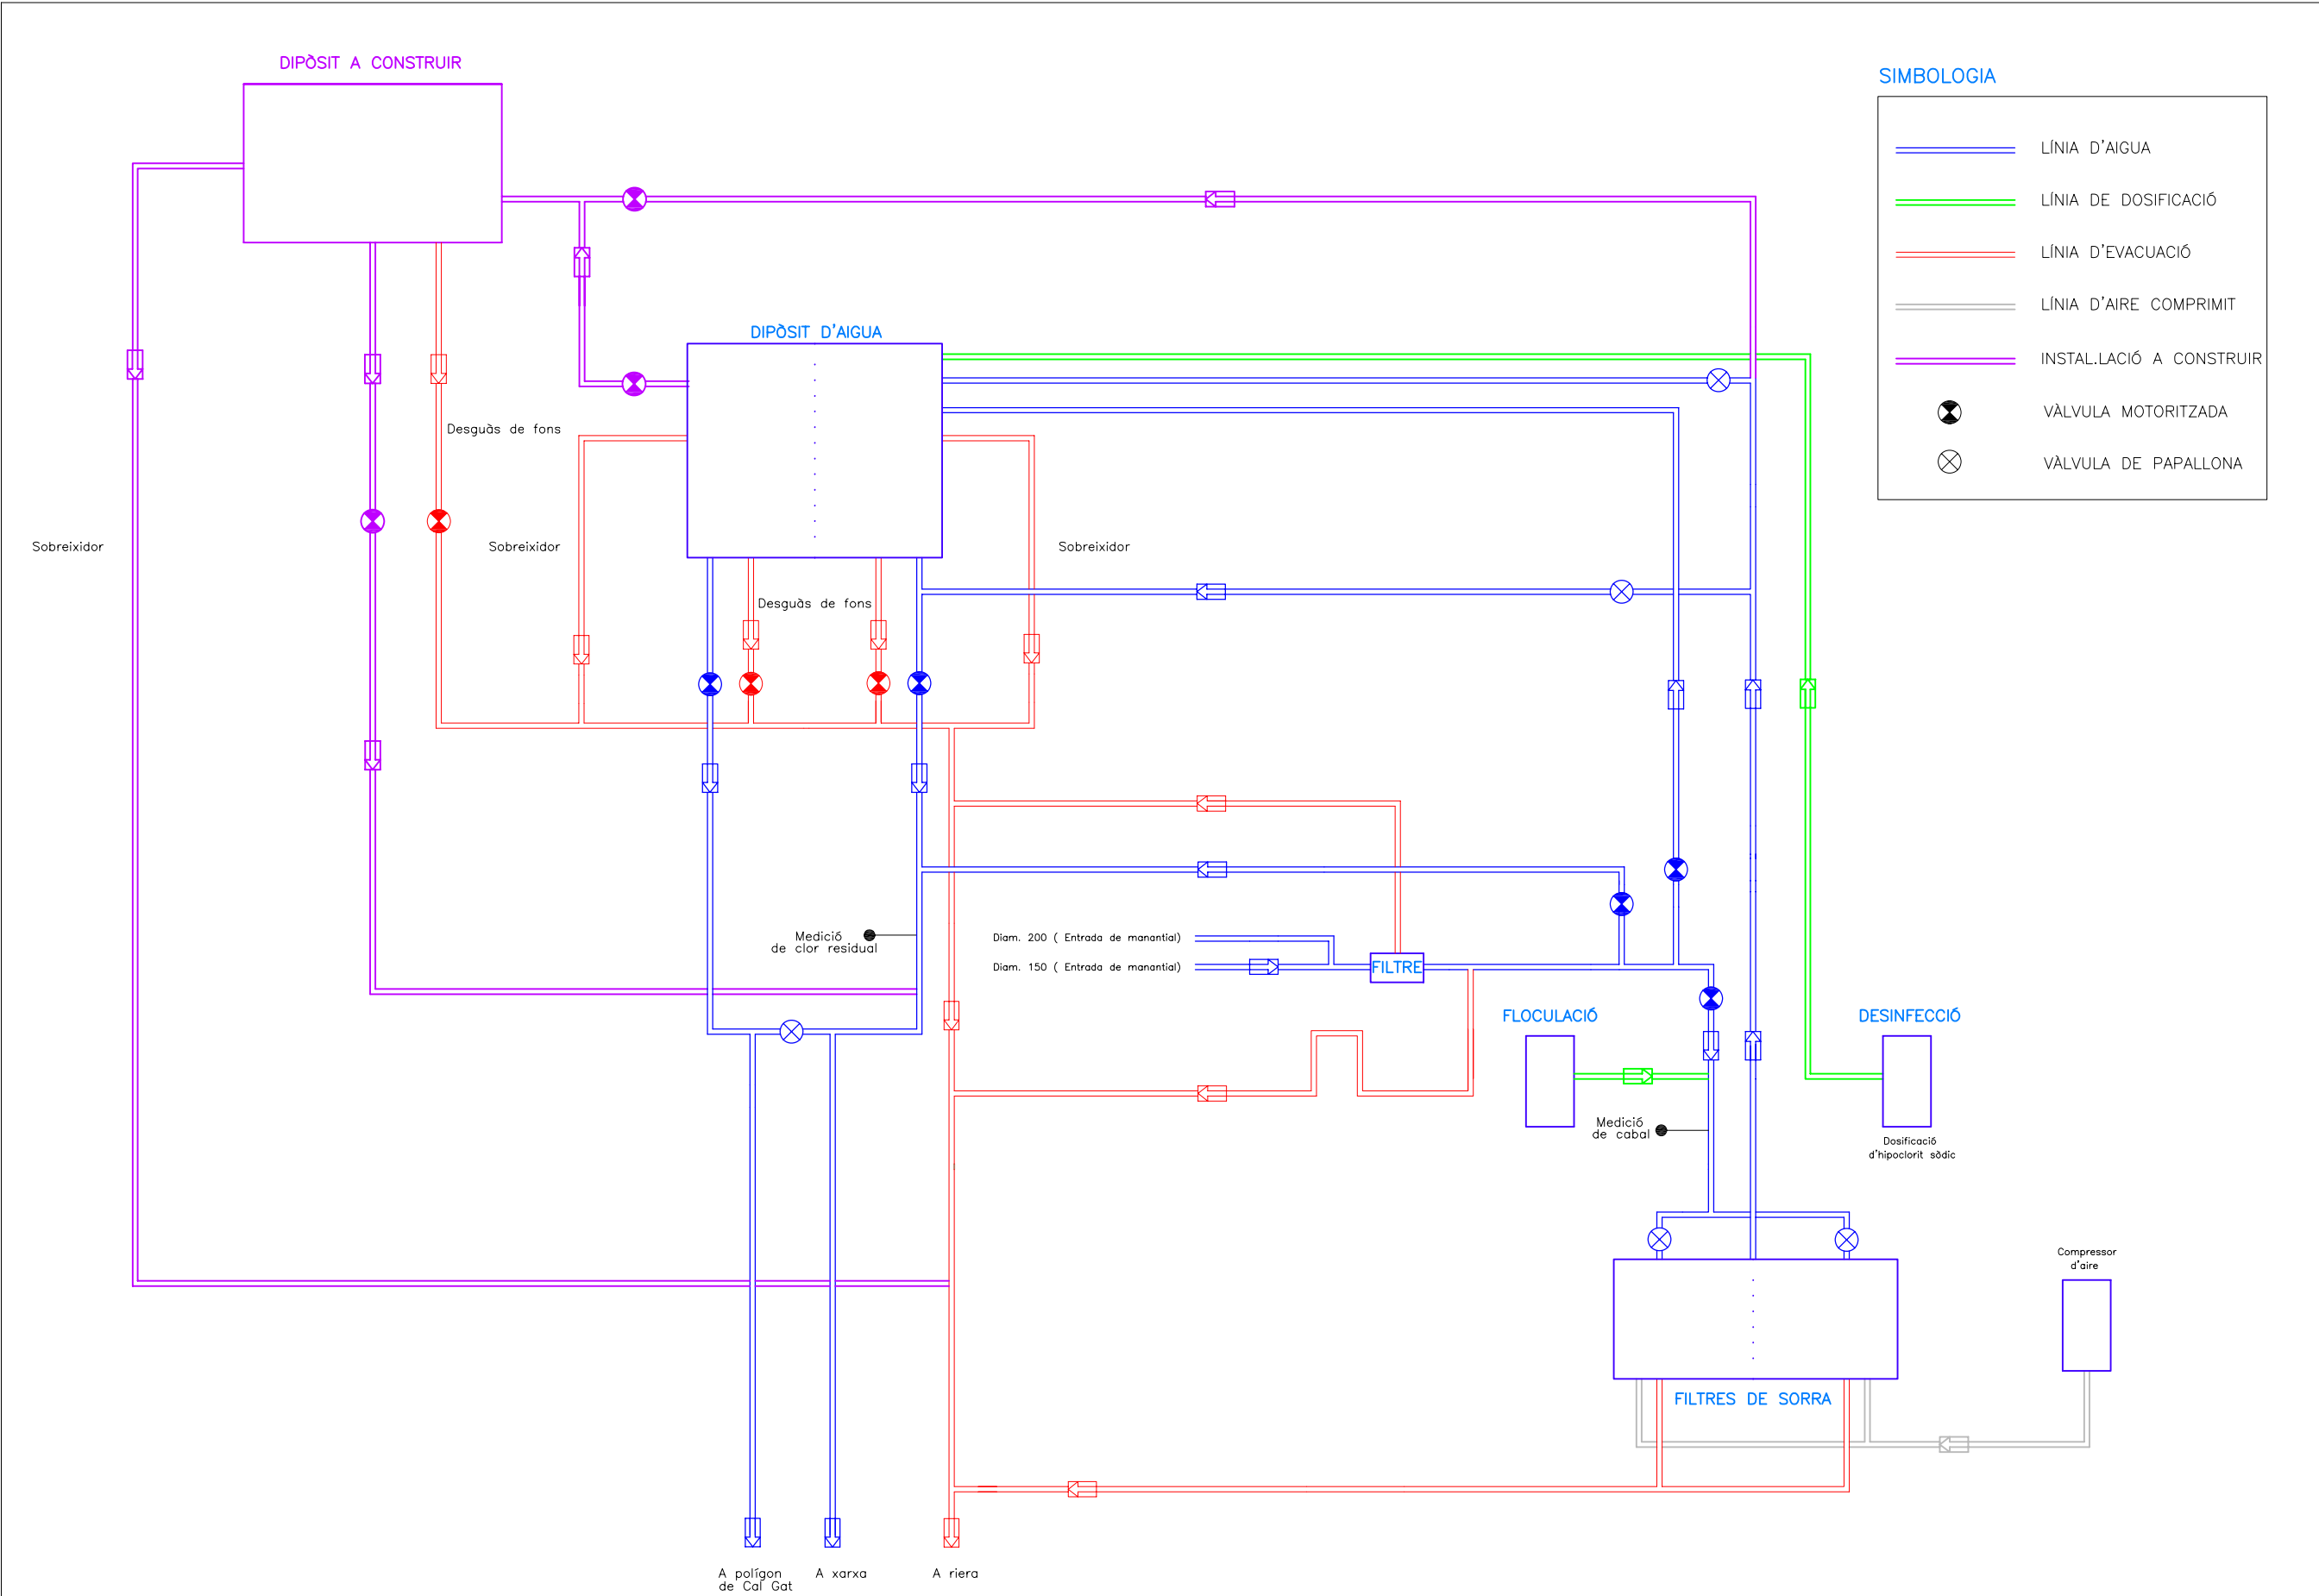


SIMBOLOGIA

	LÍNIA D'AIGUA
	LÍNIA DE DOSIFICACIÓ
	LÍNIA D'EVACUACIÓ
	LÍNIA D'AIRE COMPRIMIT
	INSTAL·LACIÓ A CONSTRUIR
	VÀLVULA MOTORITZADA
	VÀLVULA DE PAPALLONA

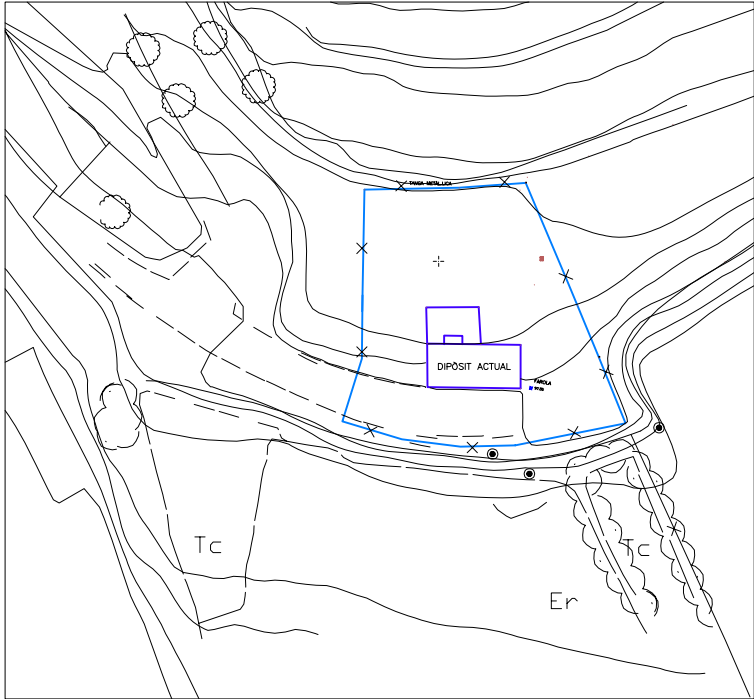

EMPLAÇAMENT

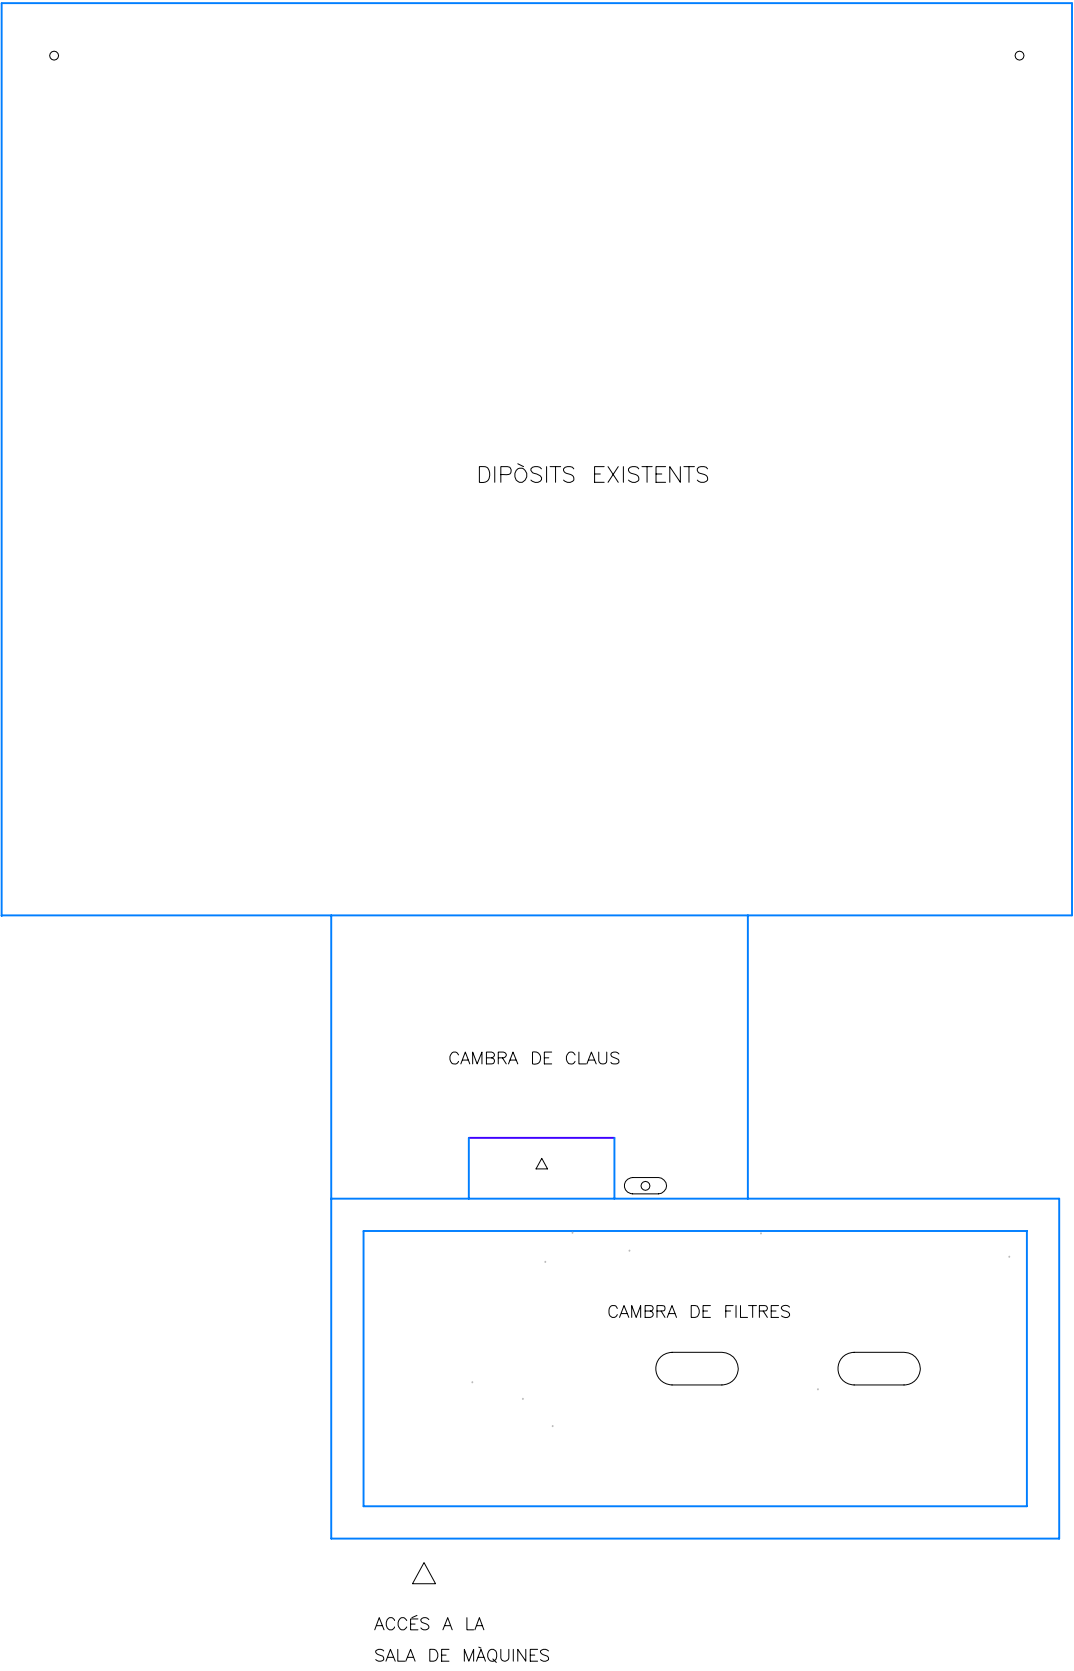

Agència Catalana
de l'Aigua



Generalitat de Catalunya
Departament de Medi Ambient
i Habitatge

EMPRESA CONSULTORA:

etc

estudi tècnic de construcció catalunya,sl

TÈCNICS AUTORS DEL PROJECTE:

ROBERT MAS I SANTANA
JOAN CARLES GRIFELL I SUÀREZ

TÍTOL DEL PROJECTE:

PROJECTE DE MILLORA DE L'ABASTAMENT DE SANT JOAN DE LES
ABADESSES (EL RIPOLLÈS)

E: 1/100

0 3 m.
Escala original DinA-3

CLAU:

A-AA-00535

DATA:

GENER 2005

TÍTOL DEL PLÀNOL:


ESTAT ACTUAL. PLANTA EXTERIOR

PLÀNOL NÚM:


4

FULL:


1 DE 5

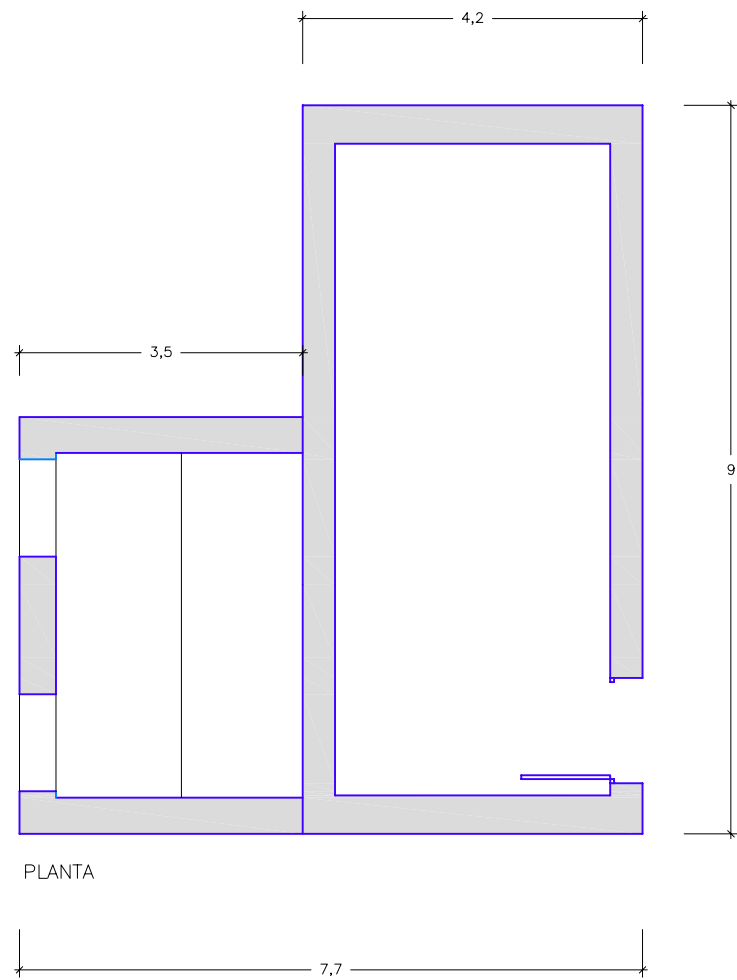


PLANTA

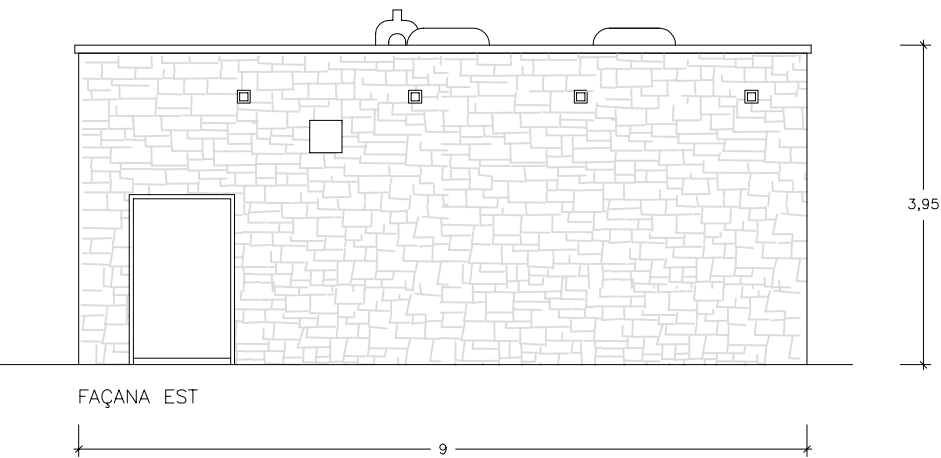


FAÇANA EST

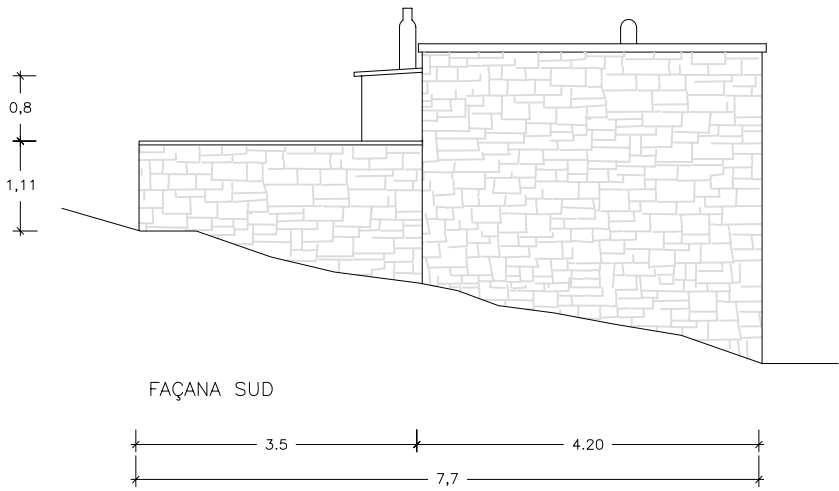

FAÇANA SUD

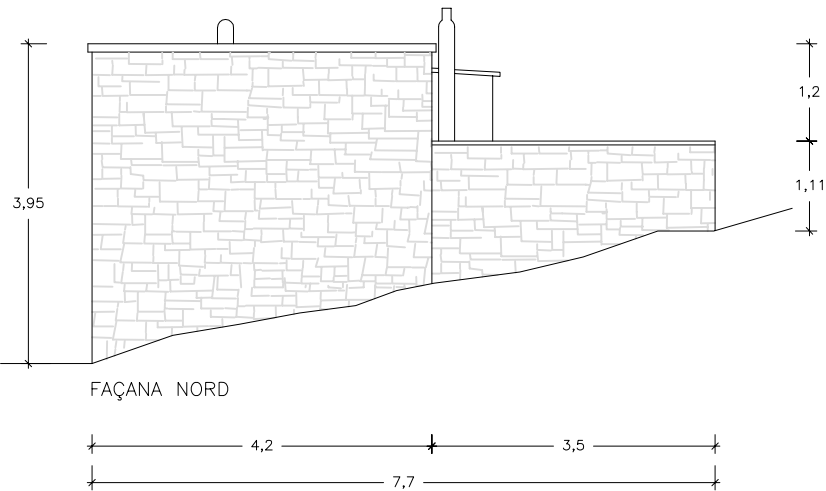

FAÇANA NORD

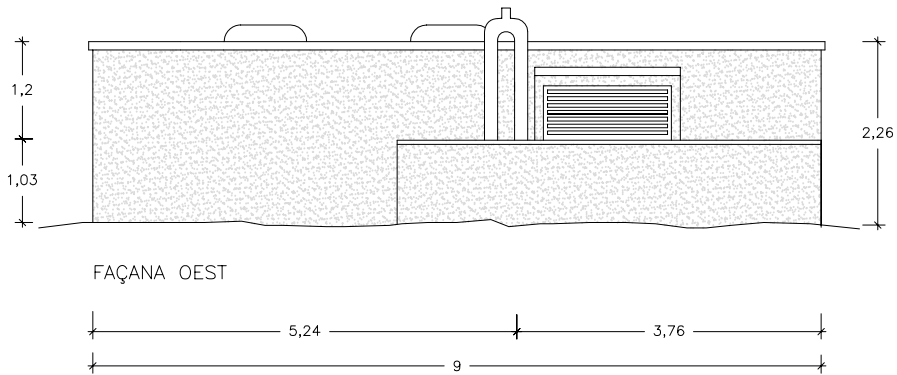

FAÇANA OEST



Agència Catalana
de l'Aigua



Generalitat de Catalunya
Departament de Medi Ambient
i Habitatge

EMPRESA CONSULTORA:

etc

estudi tècnic de construcció catalunya,sl

TÈCNICS AUTORS DEL PROJECTE:

ROBERT MAS I SANTANA
JOAN CARLES GRIFELL I SUÀREZ

TÍTOL DEL PROJECTE:

PROJECTE DE MILLORA DE L'ABASTAMENT DE SANT JOAN DE LES
ABADESSES (EL RIPOLLÈS)

E: 1/100

0 Escala original DinA-3 3 m.

CLAU:

A-AA-00535

DATA:

GENER 2005

TÍTOL DEL PLÀNOL:


ESTAT ACTUAL. COTES

PLÀNOL NÚM:

4

FULL:

2 DE 5

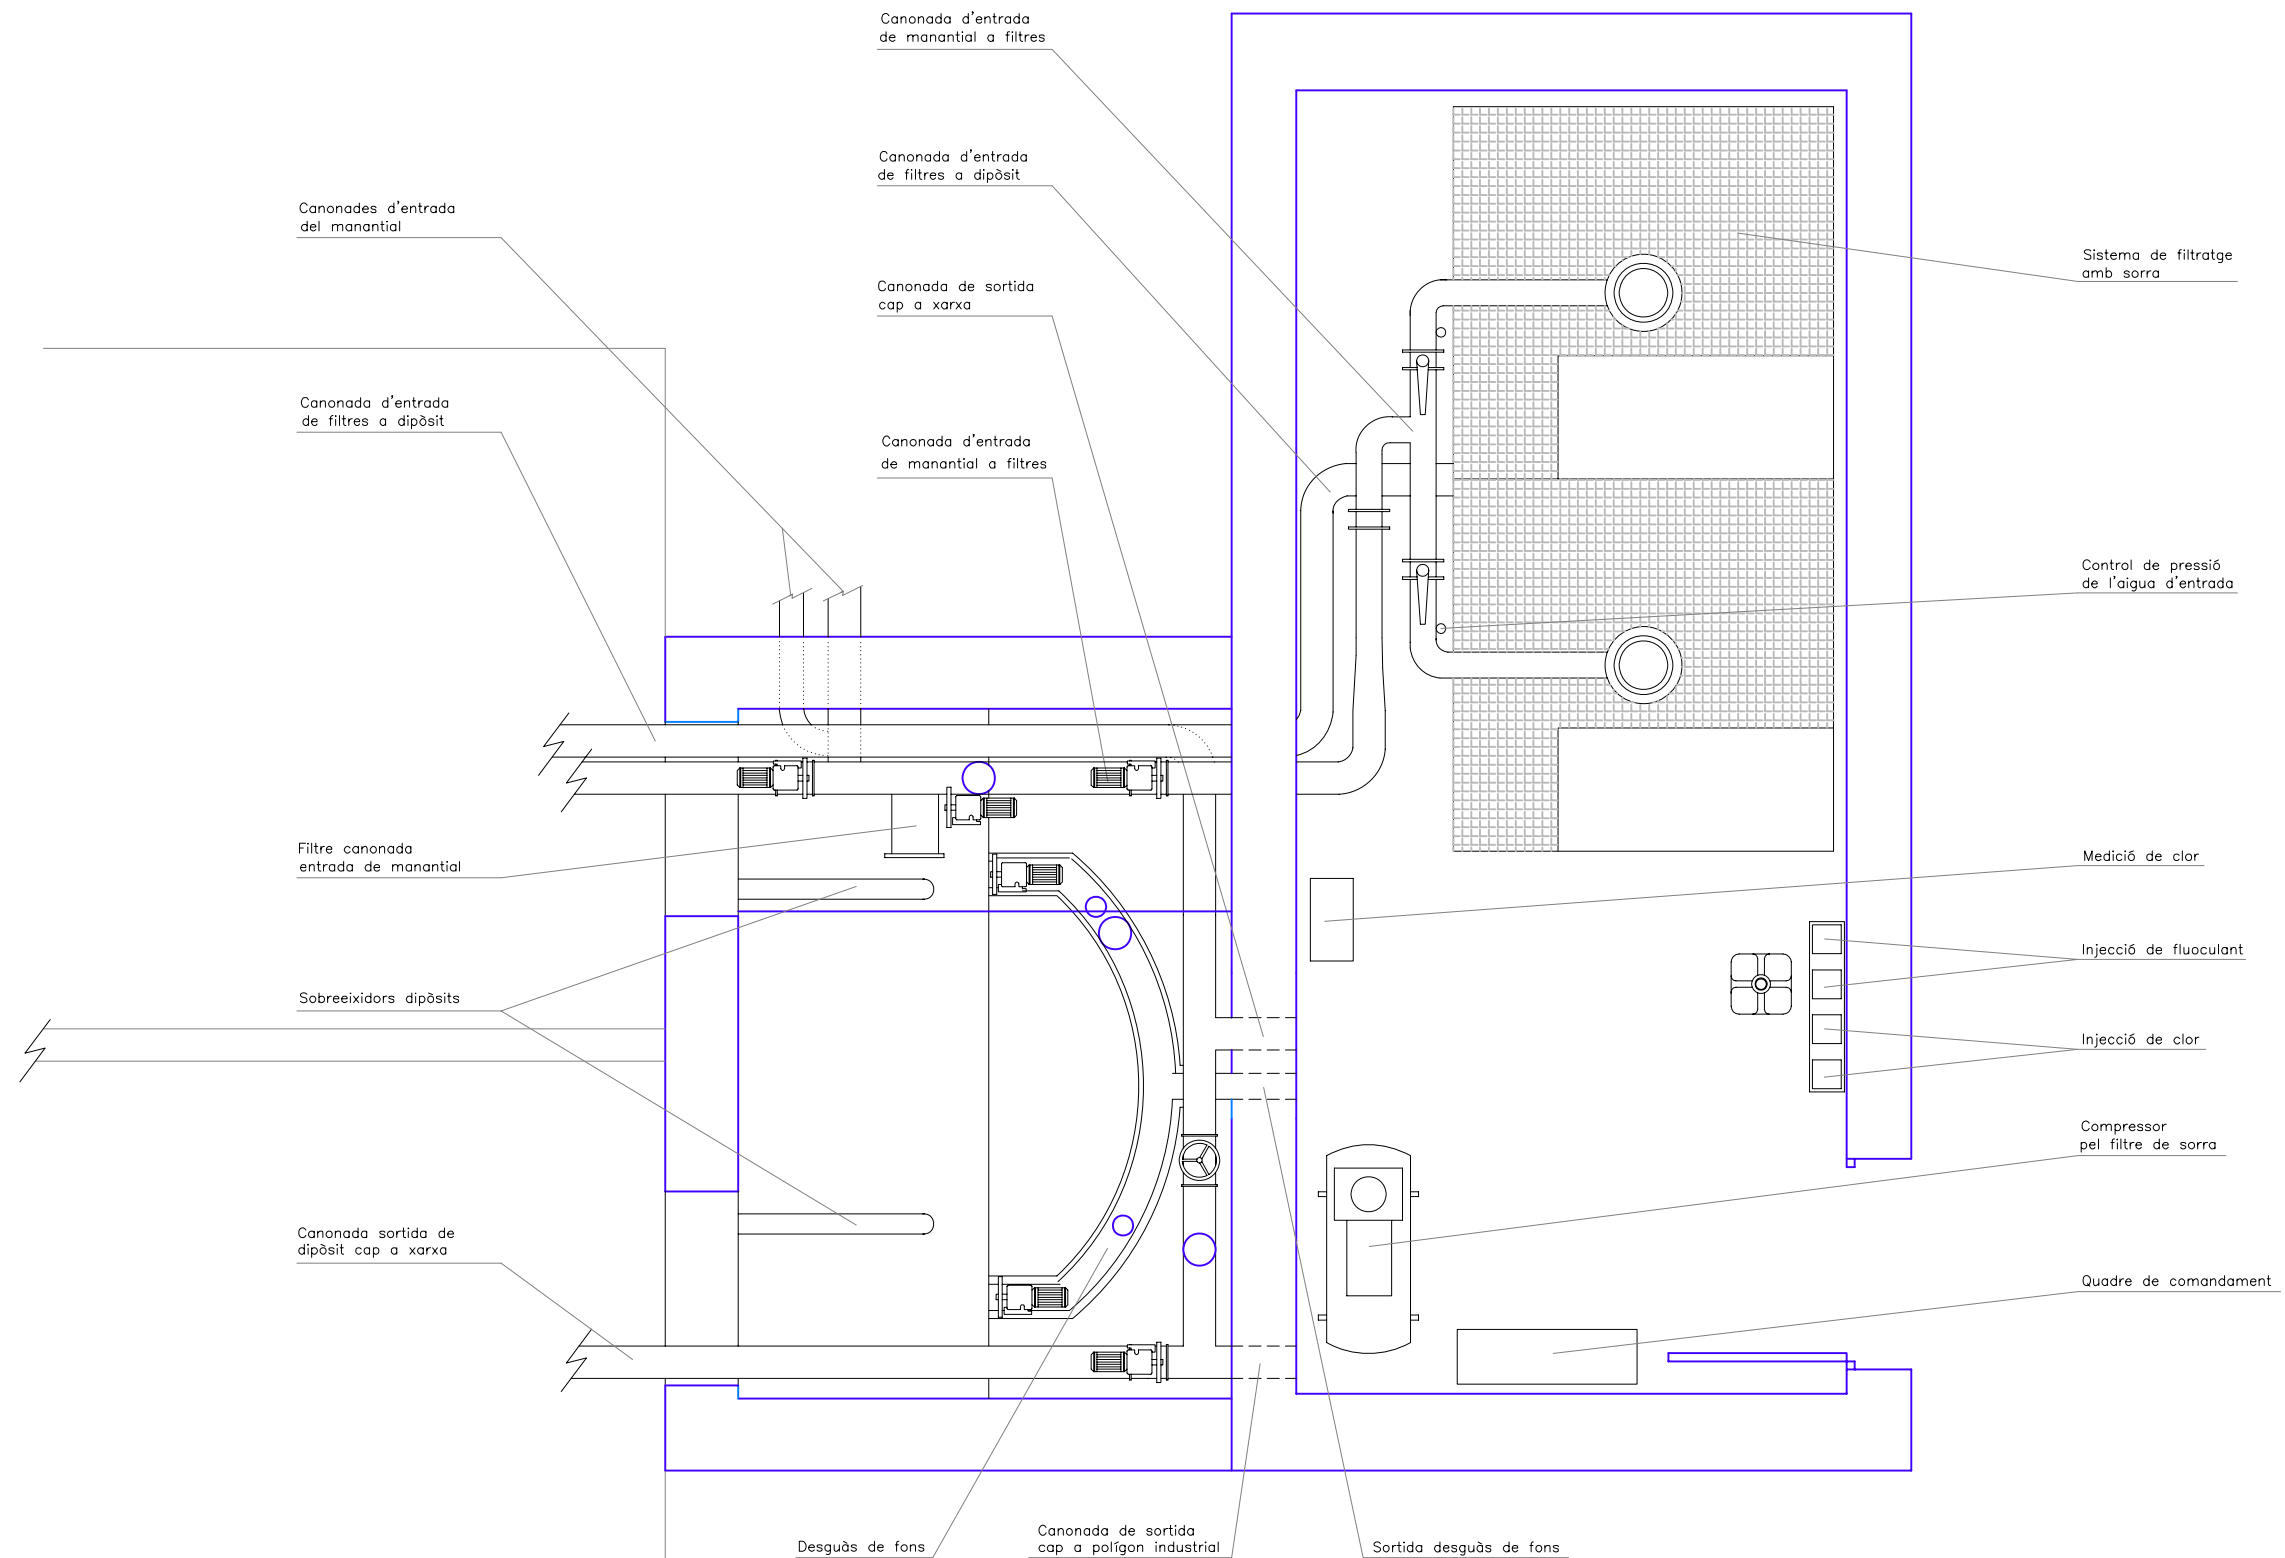

Agència Catalana
de l'Aigua



Generalitat de Catalunya
Departament de Medi Ambient
i Habitatge

EMPRESA CONSULTORA:

etc

estudi tècnic de construcció catalunya,sl

TÈCNICS AUTORS DEL PROJECTE:

ROBERT MAS I SANTANA
JOAN CARLES GRIFELL I SUÀREZ

TÍTOL DEL PROJECTE:

PROJECTE DE MILLORA DE L'ABASTAMENT DE SANT JOAN DE LES
ABADESSES (EL RIPOLLÈS)

E: 1/50
0 1'50 m.
Escala original DinA-3

CLAU:

A-AA-00535

DATA:

GENER 2005

TÍTOL DEL PLÀNOL:


ESTAT ACTUAL INSTAL·LACIONS. PLANTA

PLÀNOL NÚM:

4

FULL:

3 DE 5

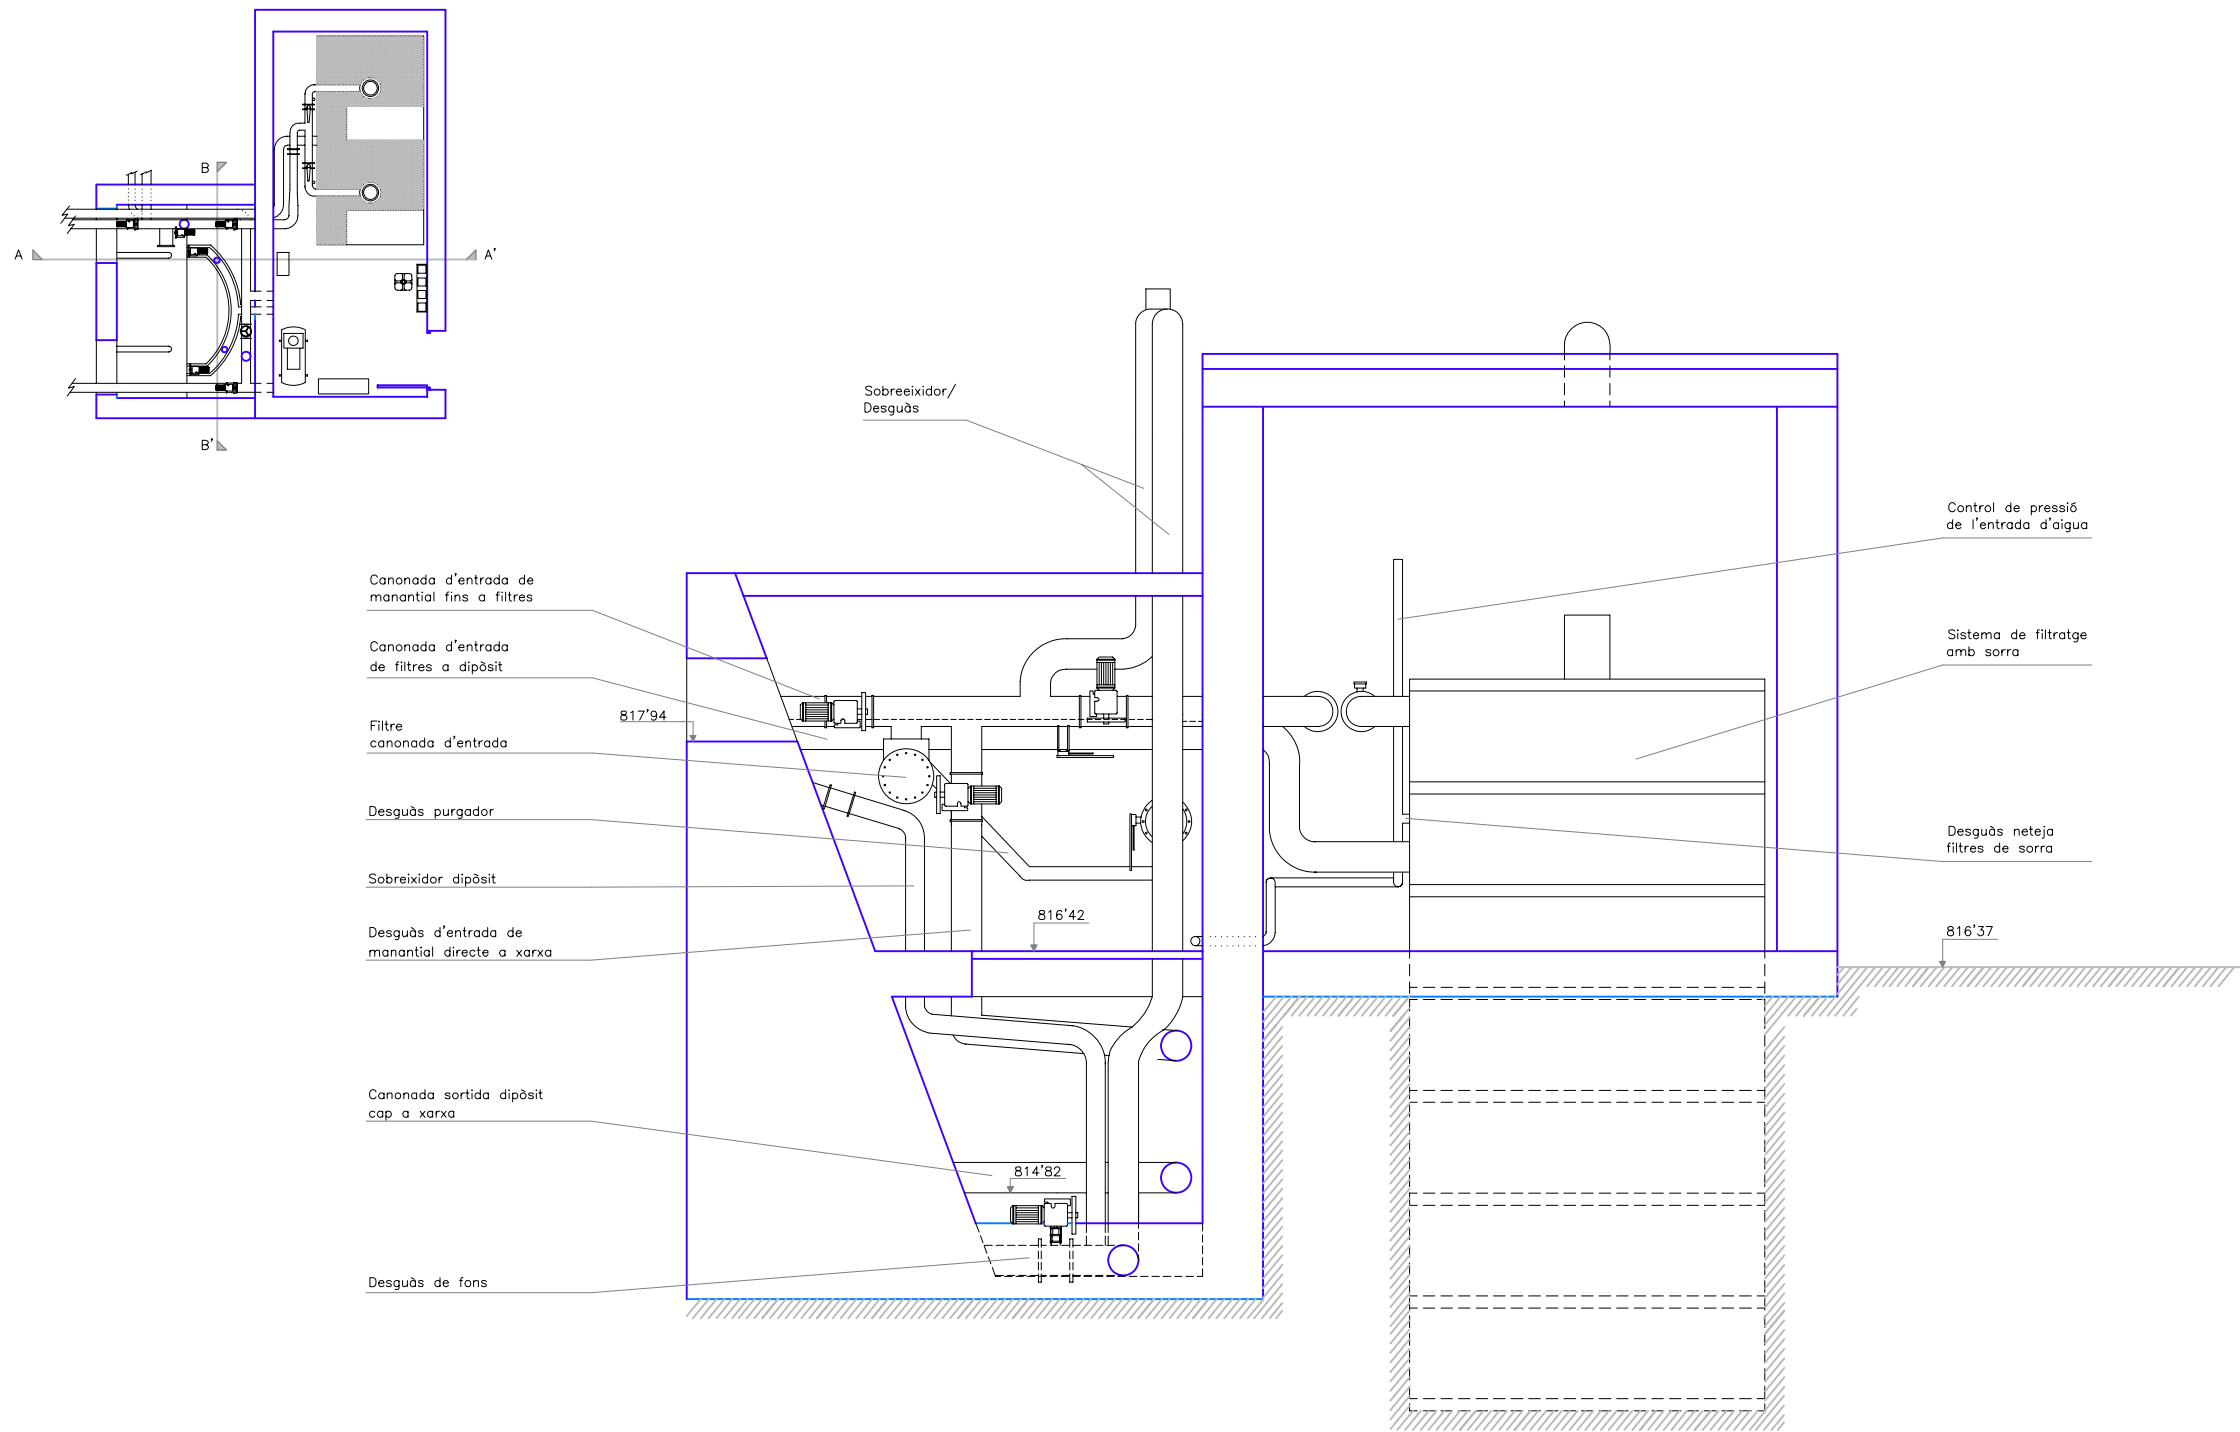

SECCIÓ A-A'



Agència Catalana
de l'Aigua



Generalitat de Catalunya
Departament de Medi Ambient
i Habitatge

EMPRESA CONSULTORA:

etc

estudi tècnic de construcció catalunya.es

TÈCNICS AUTORS DEL PROJECTE:

ROBERT MAS I SANTANA
JOAN CARLES GRIFELL I SUÀREZ

TÍTOL DEL PROJECTE:

PROJECTE DE MILLORA DE L'ABASTAMENT DE SANT JOAN DE LES
ABADESSES (EL RIPOLLÈS)

E: 1/50

0 Escala original DinA-3 1'50 m.

CLAU:

A-AA-00535

DATA:

GENER 2005

TÍTOL DEL PLÀNOL:



ESTAT ACTUAL INSTAL·LACIONS. SECCIÓ A-A'

PLÀNOL NÚM:


4


FULL:


4 DE 5

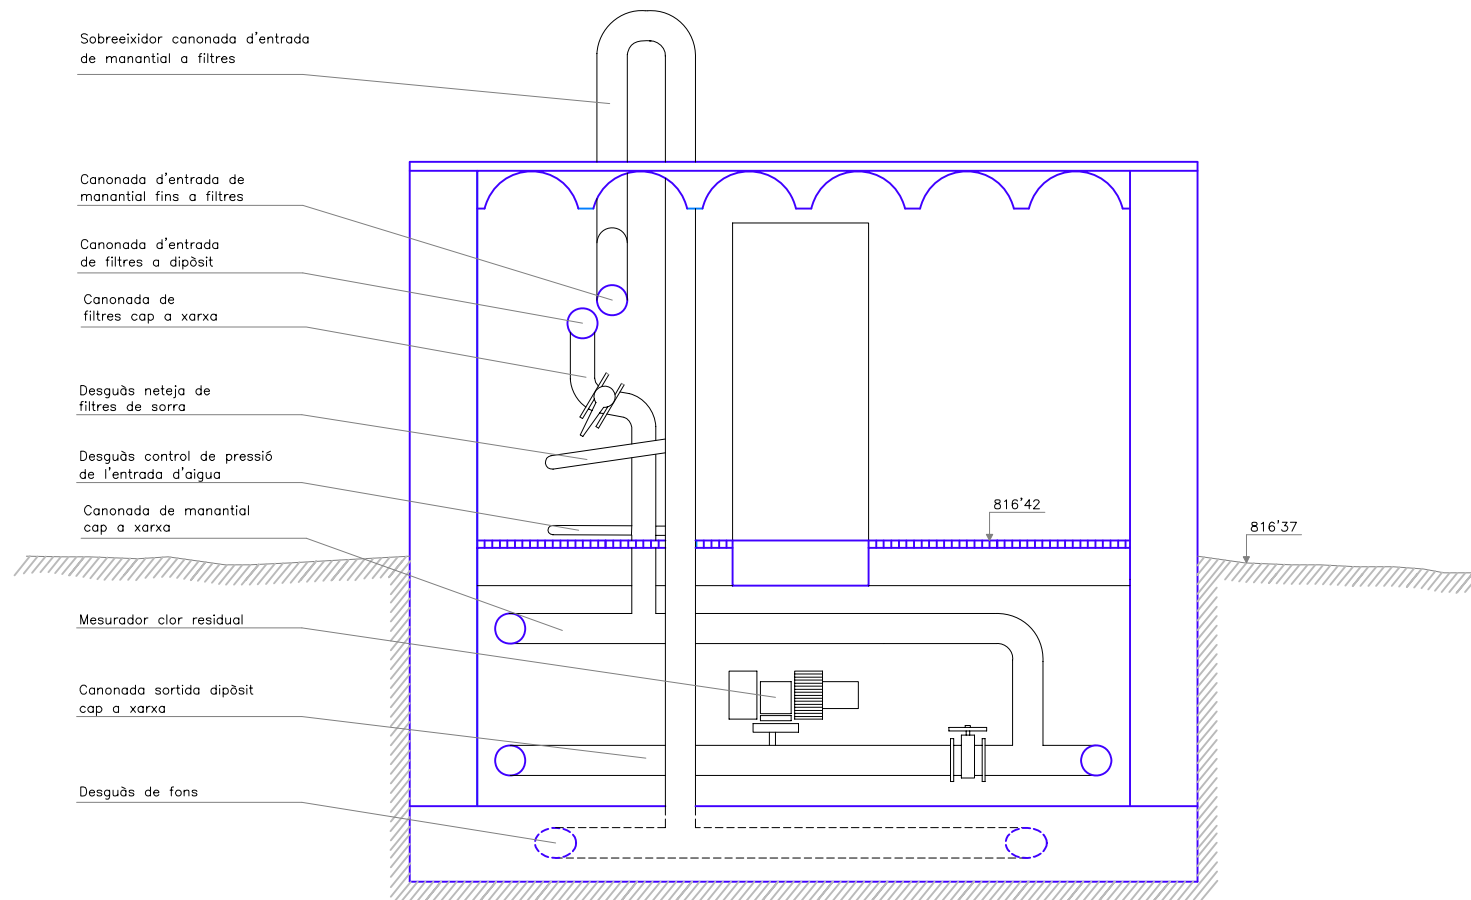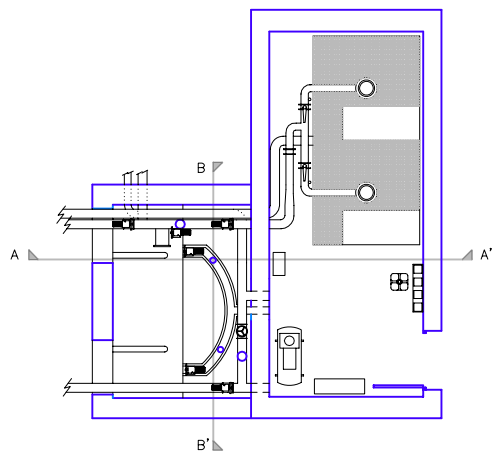


SECCIÓ B-B'

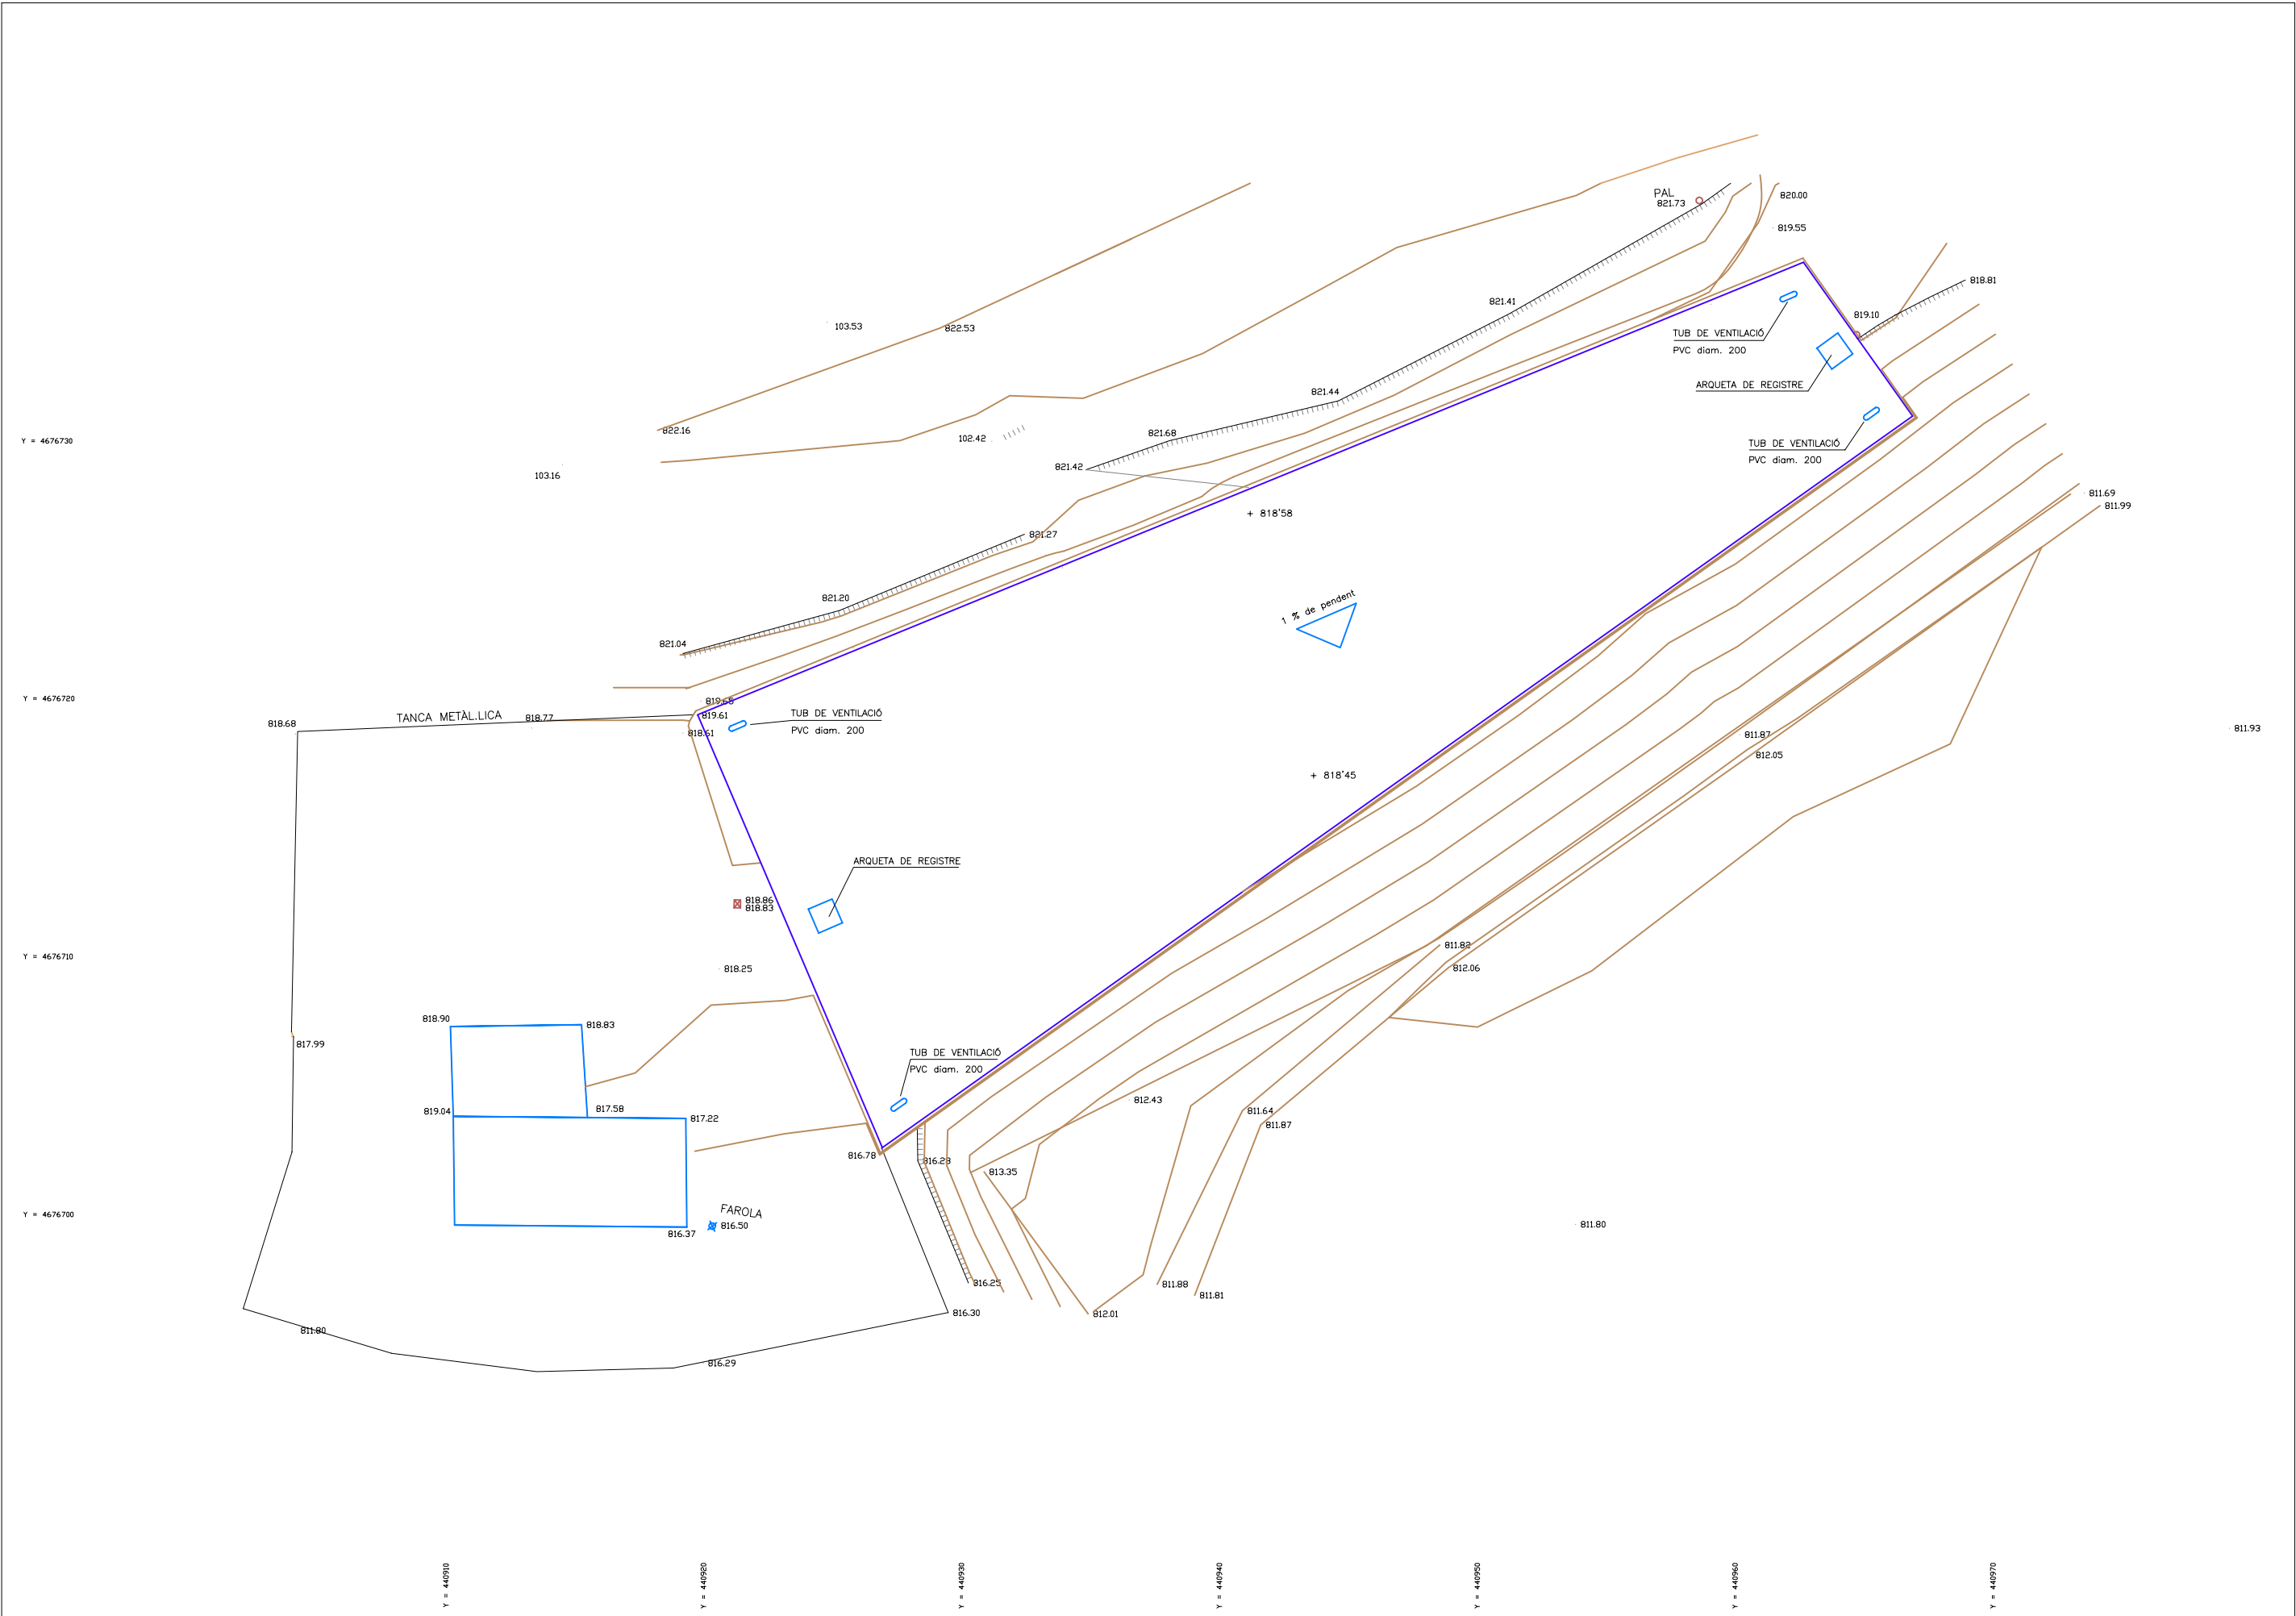

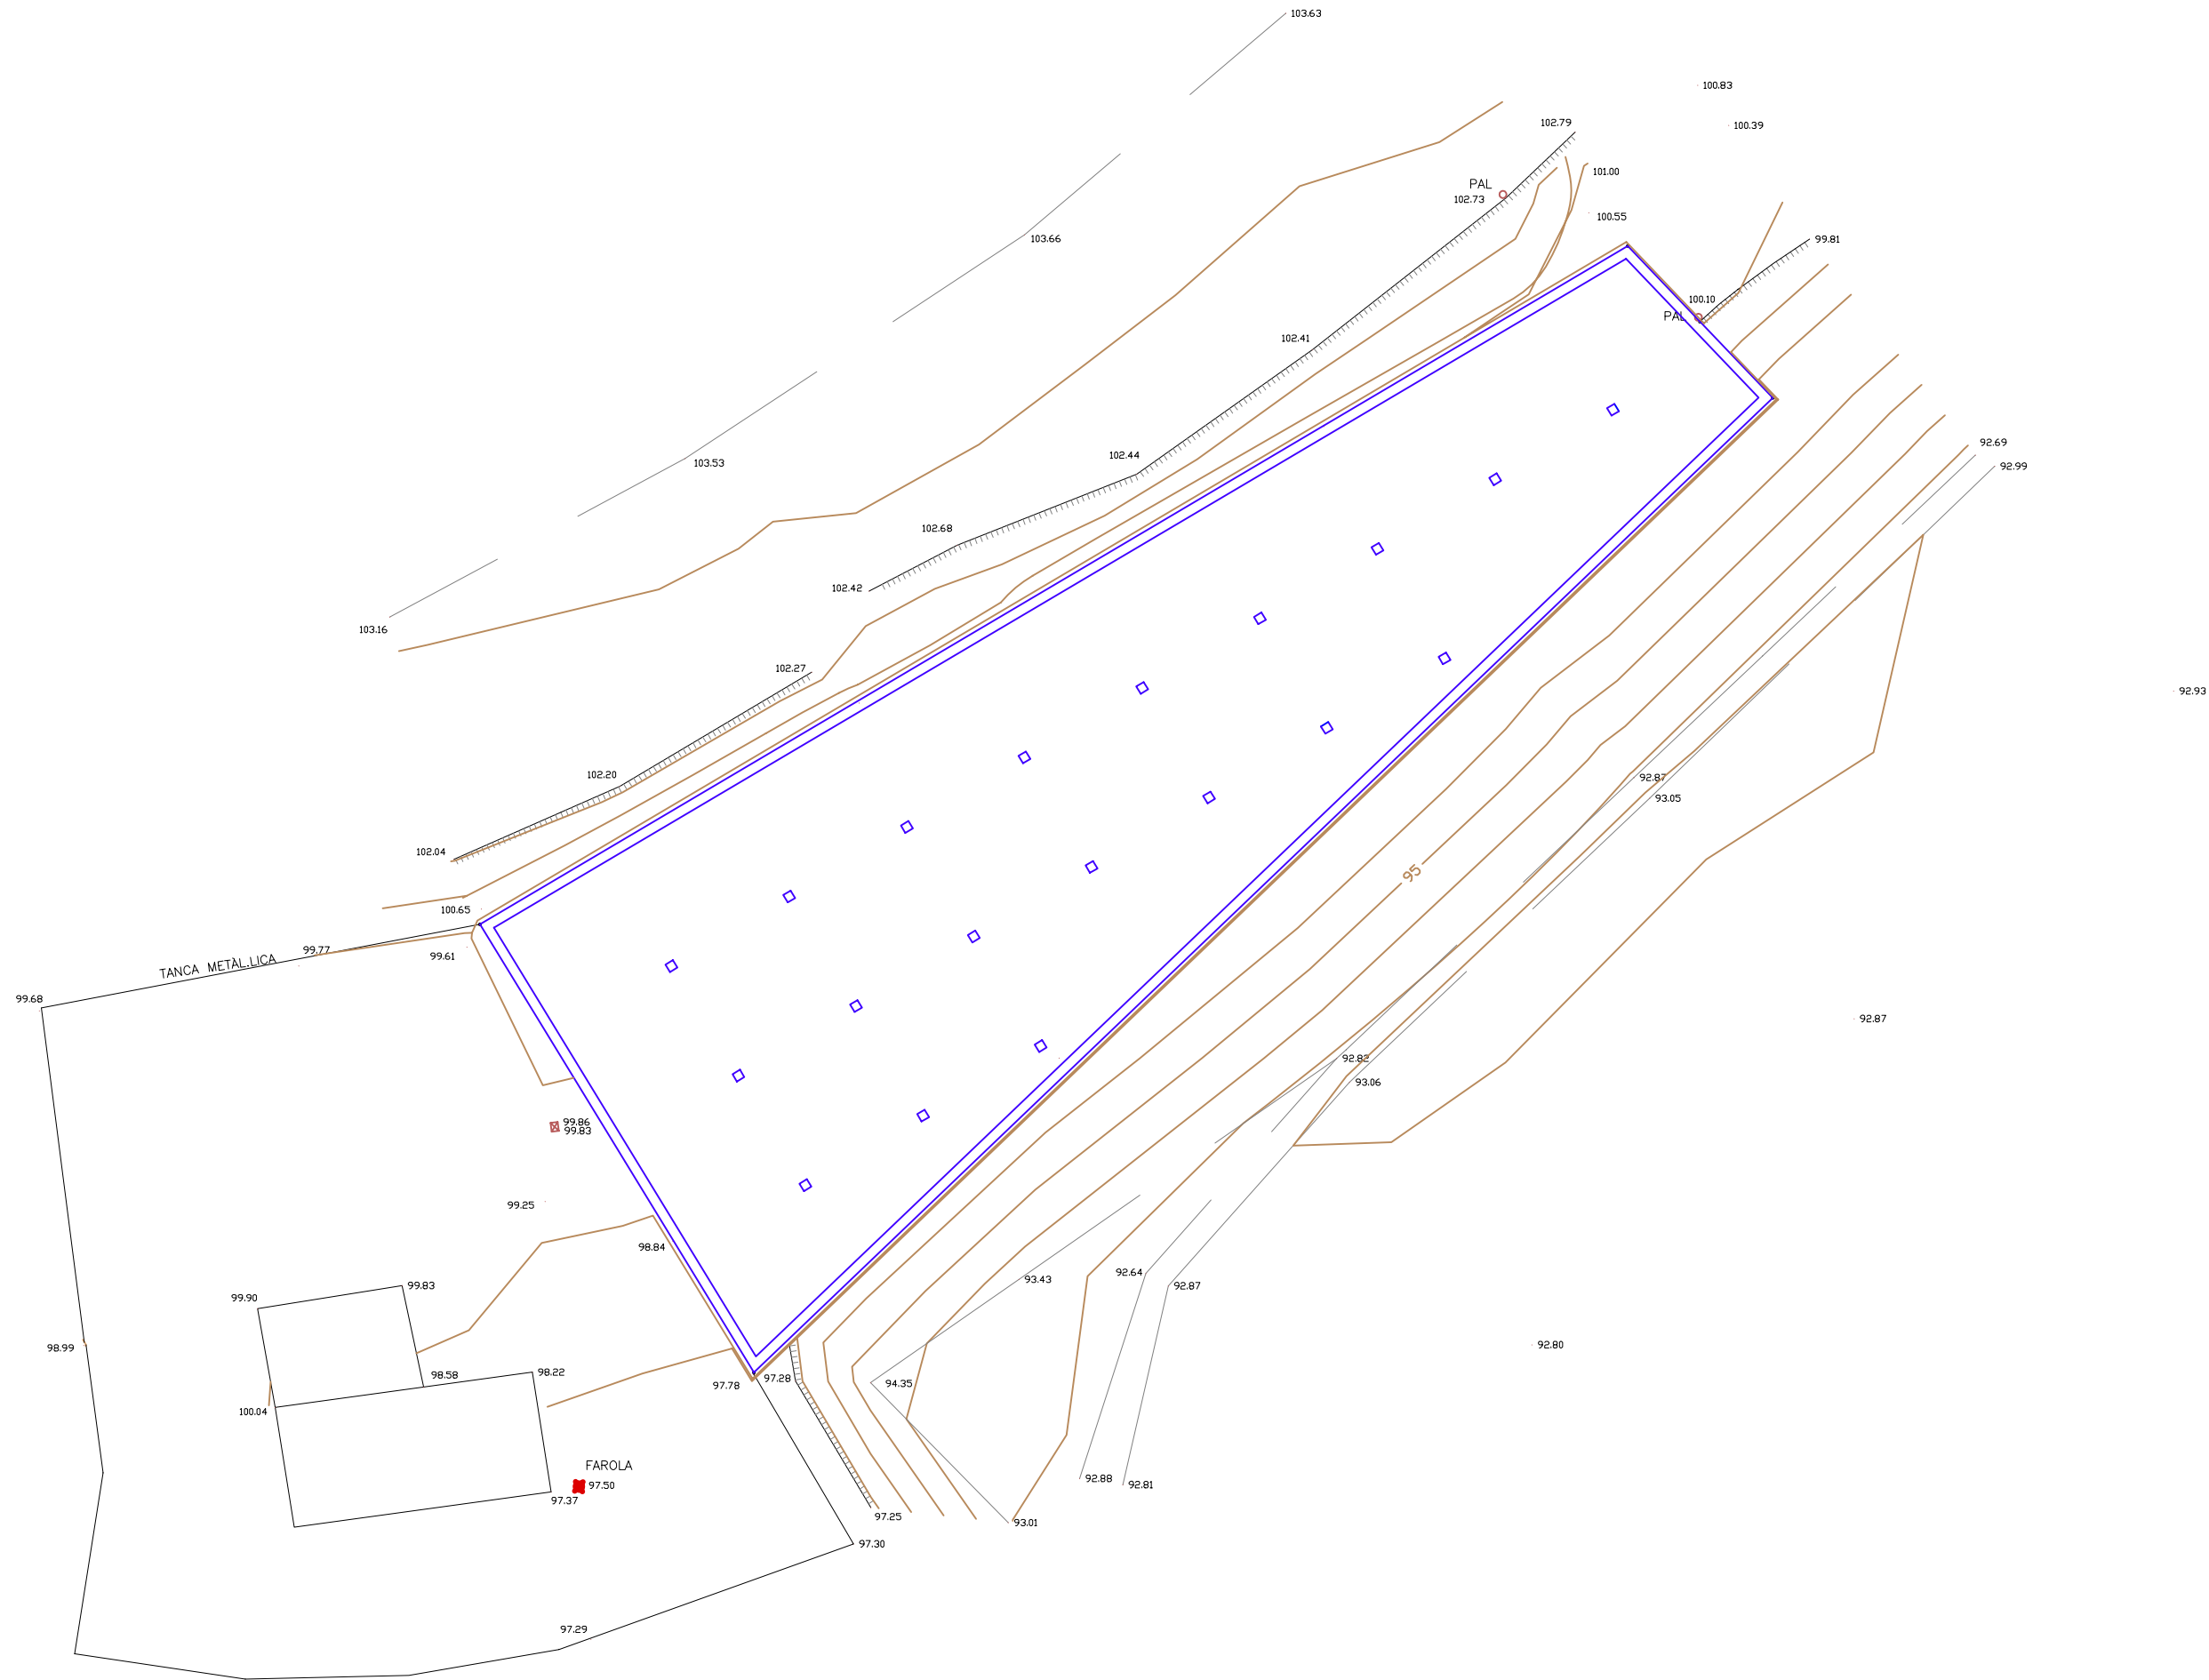


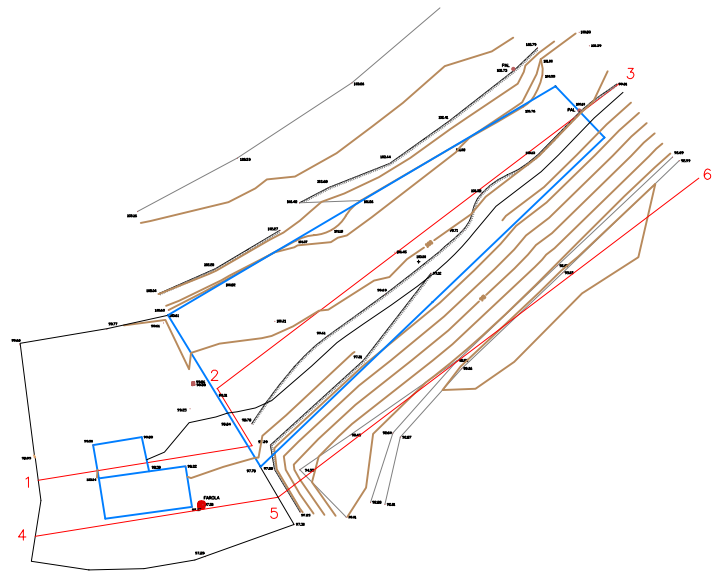


SITUACIÓ SECCIÓ LONGITUDINAL (1-2-3) I FAÇANA PRINCIPAL (4-5-6)

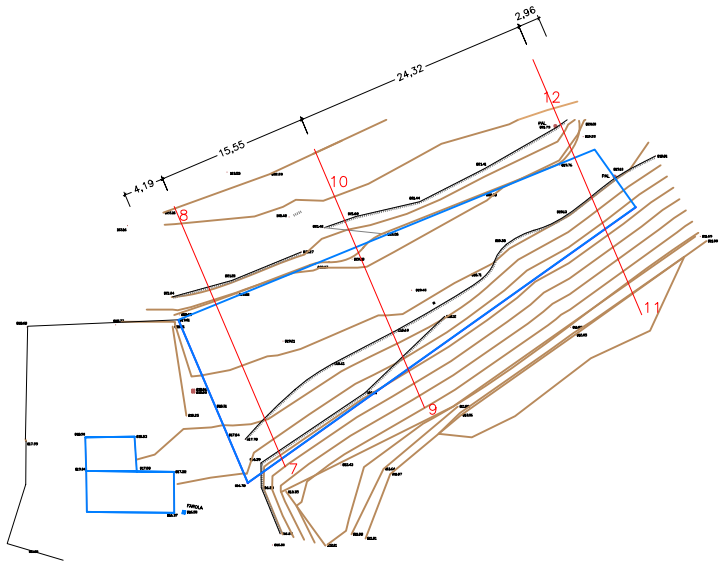

SITUACIÓ SECCIONS TRANSVERSALS

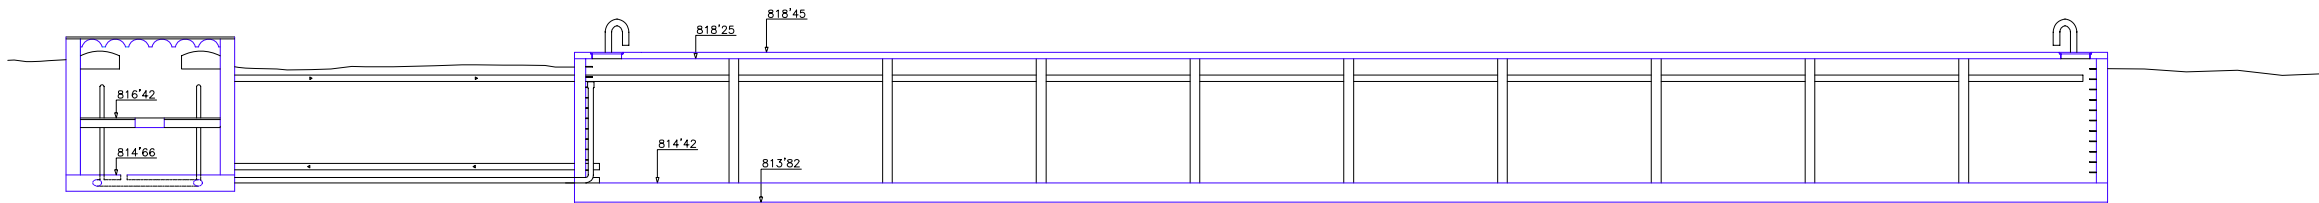

SECCIÓ LONGITUDINAL 1-2-3

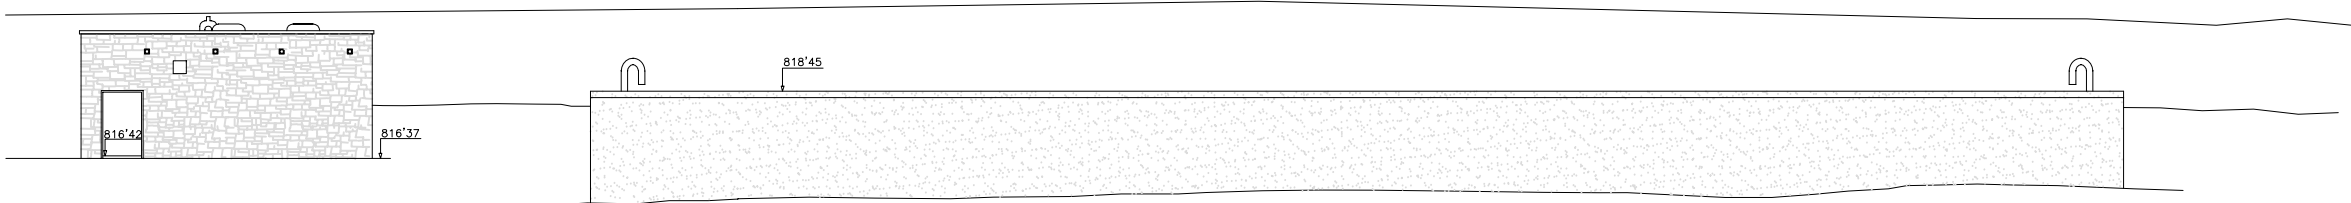


FAÇANA PRINCIPAL 4-5-6




SECCIÓ 7-8

PERFILS TERRENY ACTUAL (Roca segons geotècnic)

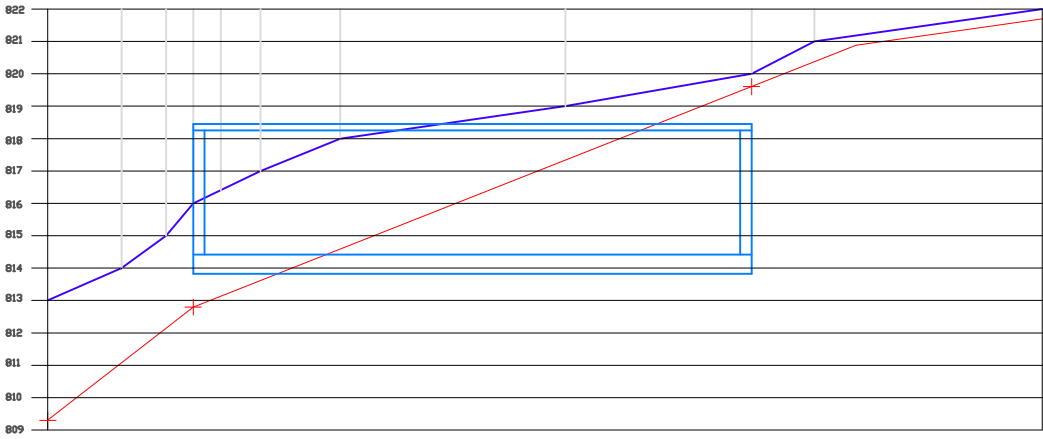


PERFILS D'EXCAVACIÓ

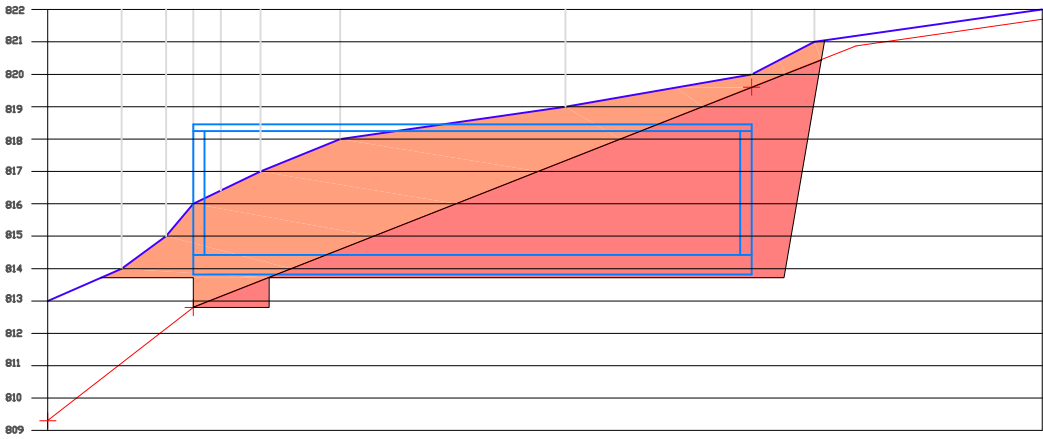



DESMUNT (terres): 43'17 m2
DESMUNT (roca): 54'48 m2
DESMUNT TOTAL: 97'65 m2

PERFILS RASANT PROPOSTA

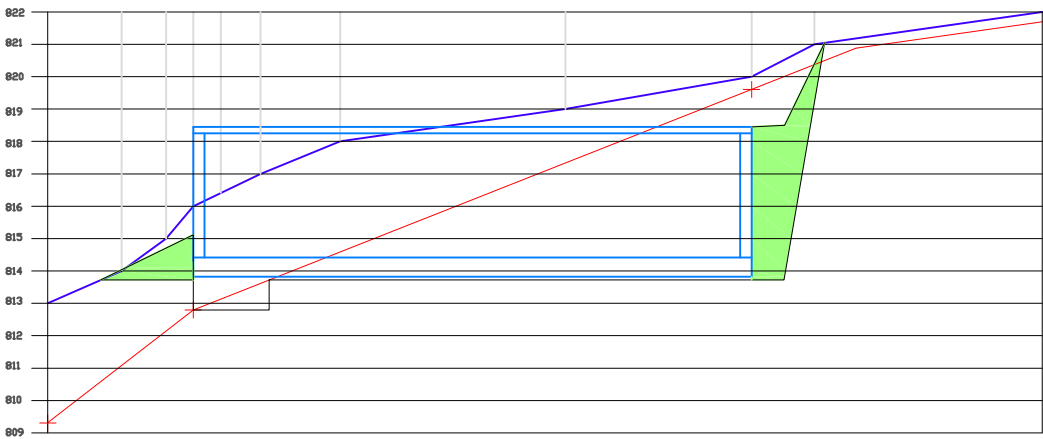


REPLÉ: 9'74 m2

SECCIÓ 9-10

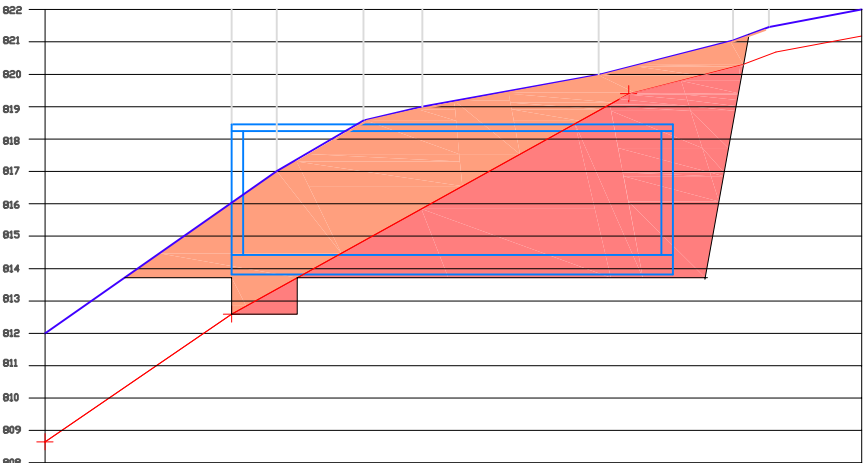
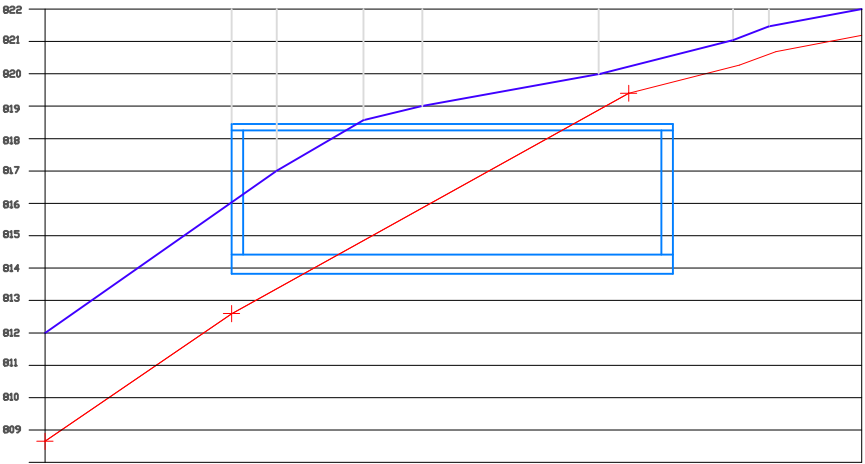


DESMUNT (terres): 40'10 m2
DESMUNT (roca): 48'33 m2
DESMUNT TOTAL: 88'43 m2

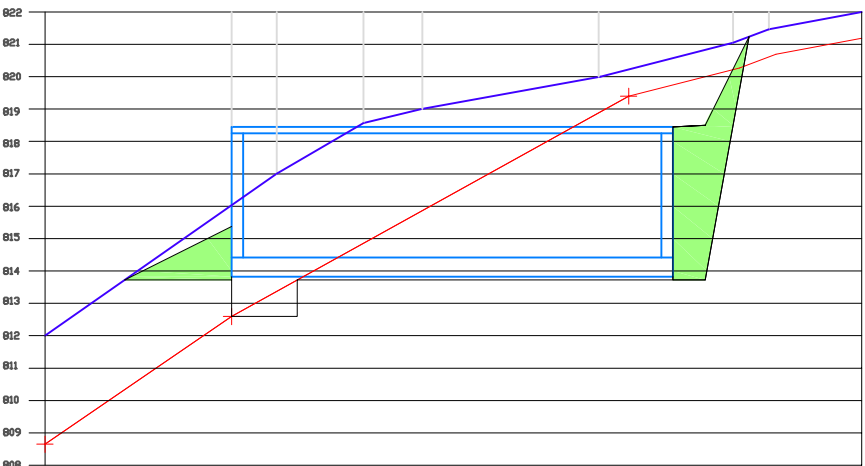


REPLÉ: 10'84 m2

SECCIÓ 11-12

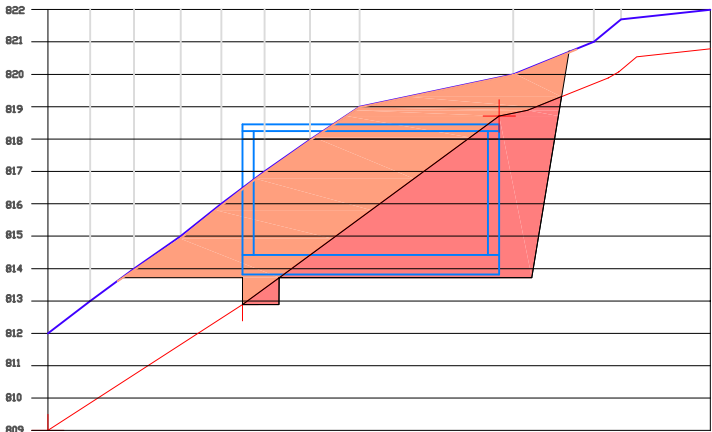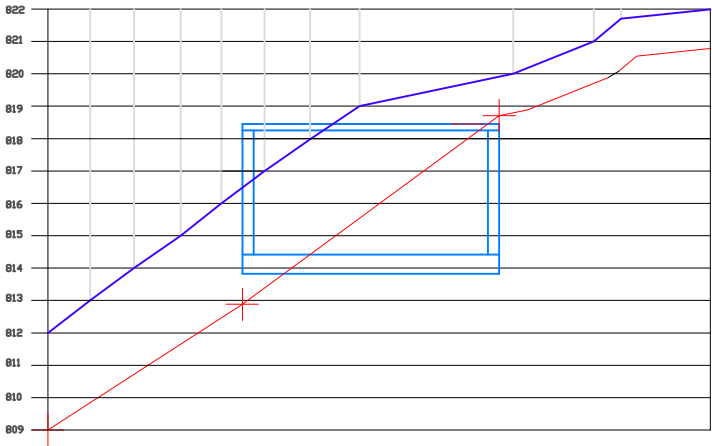

DESMUNT (terres): 30'00 m2
DESMUNT (roca): 25'05 m2
DESMUNT TOTAL: 55'05 m2

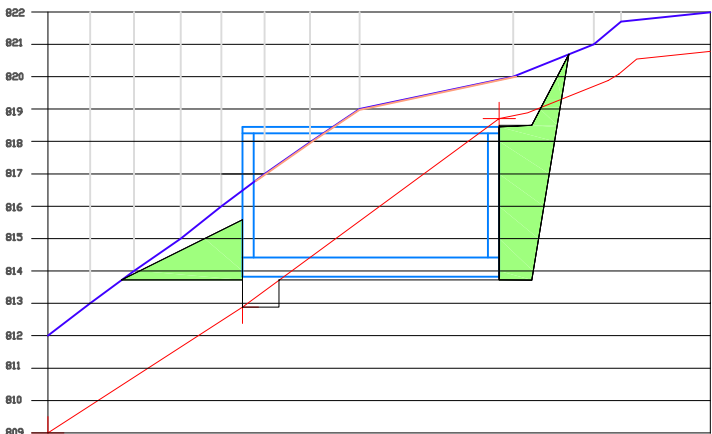

REPLÉ: 11'00 m2



Agència Catalana
de l'Aigua



Generalitat de Catalunya
Departament de Medi Ambient
i Habitatge

EMPRESA CONSULTORA:

etc

estudi tècnic de construcció catalunya,sl

TÈCNICS AUTORS DEL PROJECTE:

ROBERT MAS I SANTANA
JOAN CARLES GRIFELL I SUÀREZ

TÍTOL DEL PROJECTE:

PROJECTE DE MILLORA DE L'ABASTAMENT DE SANT JOAN DE LES
ABADESSES (EL RIPOLLÈS)

E: 1/250

0 7'5 m.
Escala original DinA-3

CLAU:

A-AA-00535

DATA:

GENER 2005

TÍTOL DEL PLÀNOL:

PROPOSTA. SECCIONS TRANSVERSALS

PLÀNOL NÚM:

5

FULL:

4 DE 7

